


PLANTA GERAL DO AEROPORTO – ESCALA 1/5.000

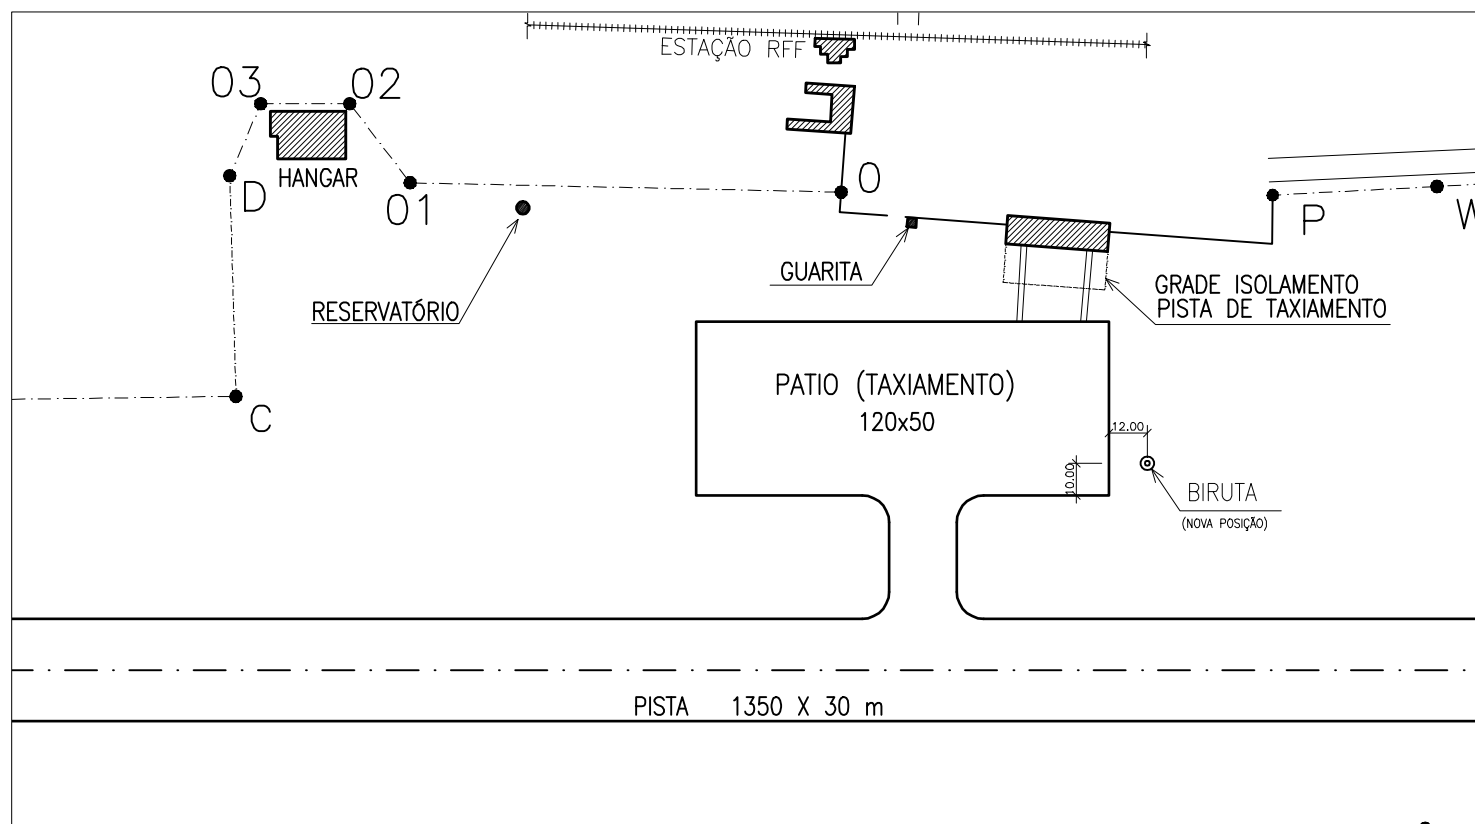

DETALHE PISTA DE TAXIAMENTO E TERMINAL DE PASSAGEIROS – ESCALA 1/2.000

AREAS		
1	B-B1-B2-B3-Y-B	15.517,00 m <sup>2</sup>
2	B-C-D-03-02-01-0-W4-Z-Y-B	131.365,00 m <sup>2</sup>
3	Z-W-W0-W3-W4-Z	100.295,00 m <sup>2</sup>
4	W0-W1-W2-W3-W0	105.700,00 m <sup>2</sup>
<b>TOTAL</b>		<b>352.877,00 m<sup>2</sup></b>



PREFEITURA MUNICIPAL DE SÃO LOURENÇO

TÍTULO		AEROPORTO DE SÃO LOURENÇO – PLANTA GERAL		DATA:	FOLHA
				24/9/14	1/6
ESCALA INDICADA	VISTO	VISTO ENG.	DPTO.		
	ROGERIO A. DE MELLO	LUIZ FERNANDO RAMOS MARQUEZ	SMIU		
<small>SECRETÁRIO MUNICIPAL DE INFRAESTRUTURA URBANA</small>		<small>ENGENHEIRO</small>		<small>SECRETARIA MUNICIPAL DE INFRAESTRUTURA URBANA</small>	