




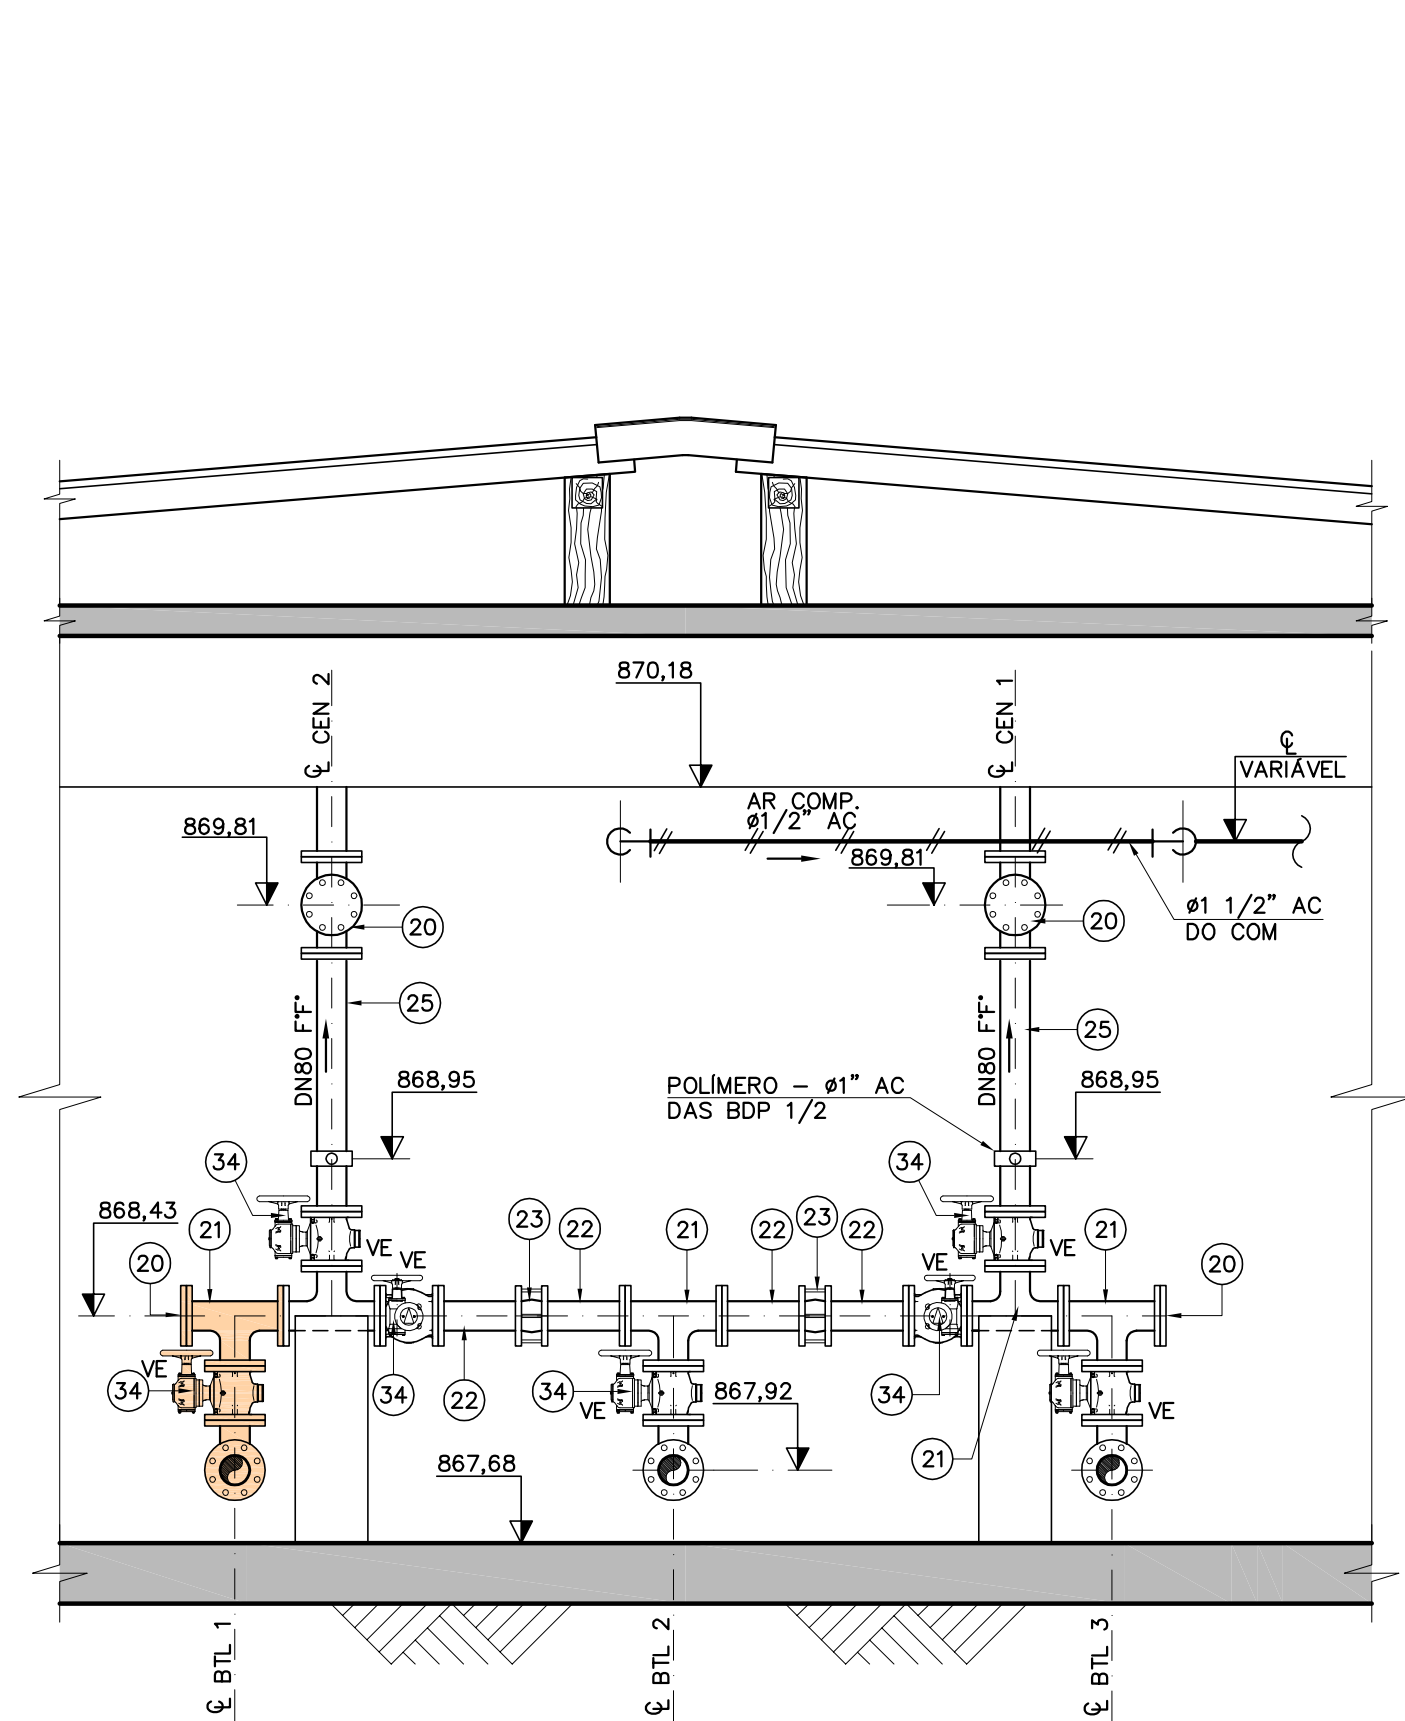


CORTE F-F
ESC. 1:25

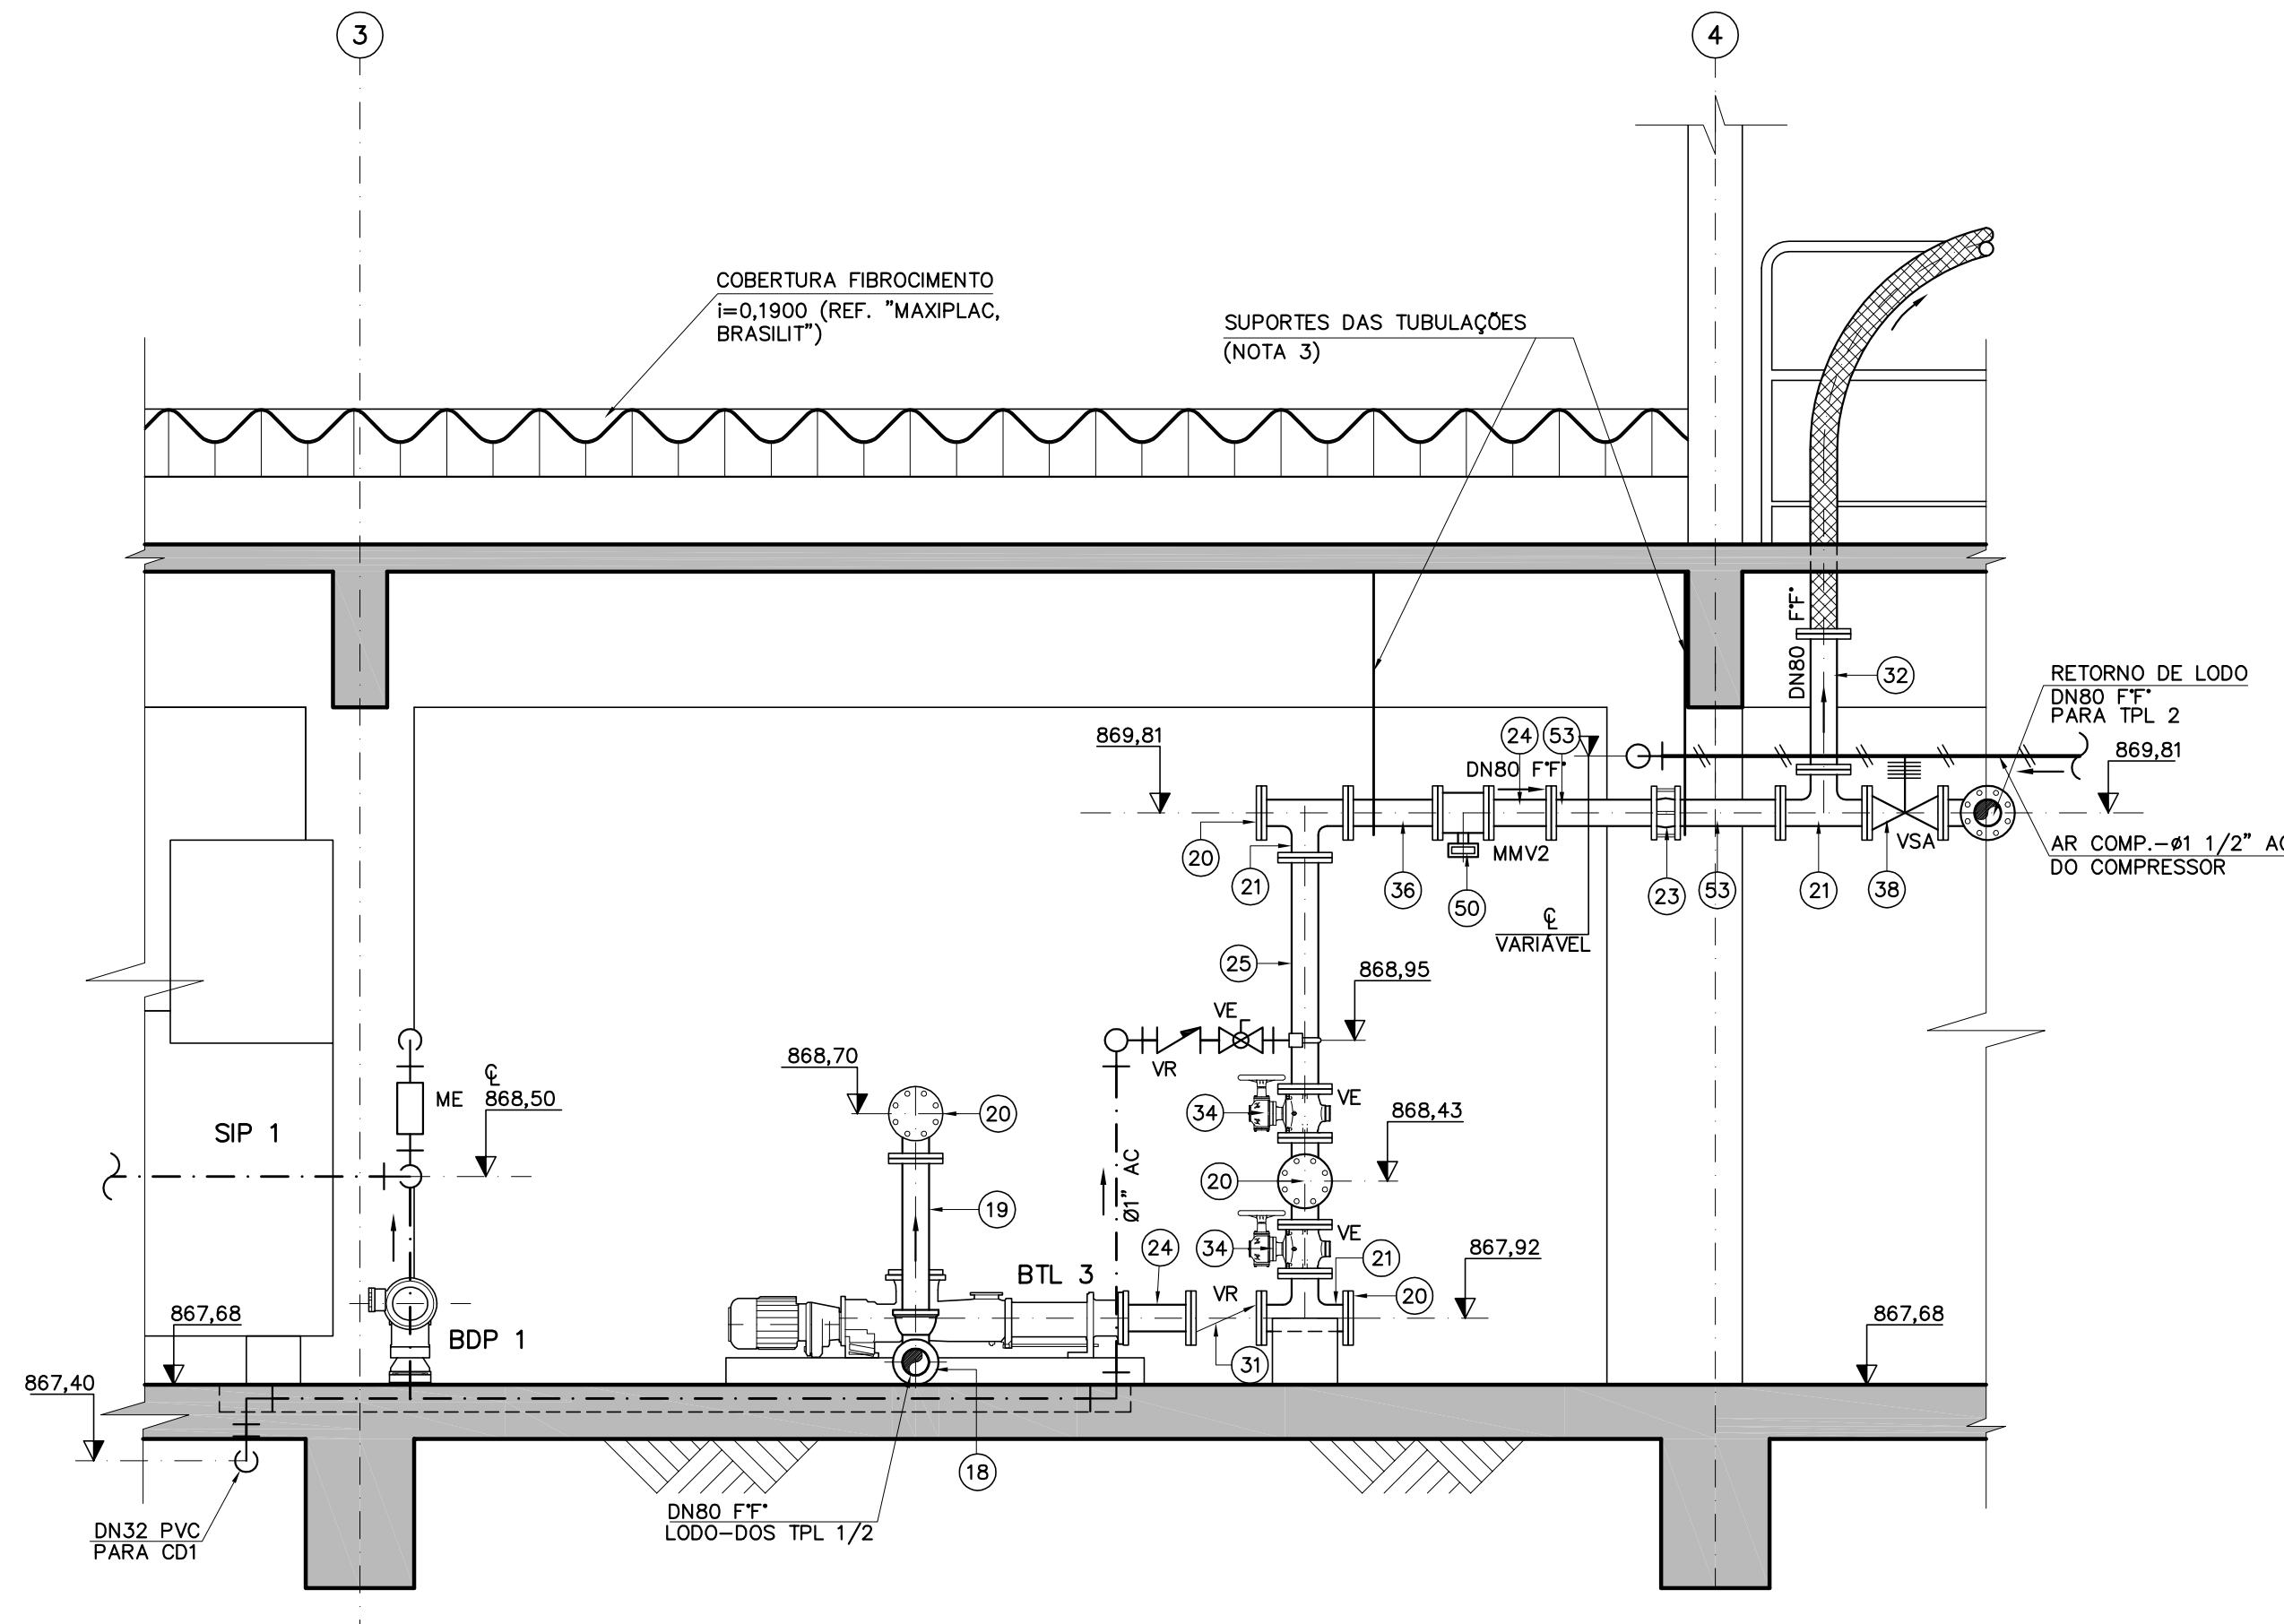

CORTE G-G
ESC. 1:25

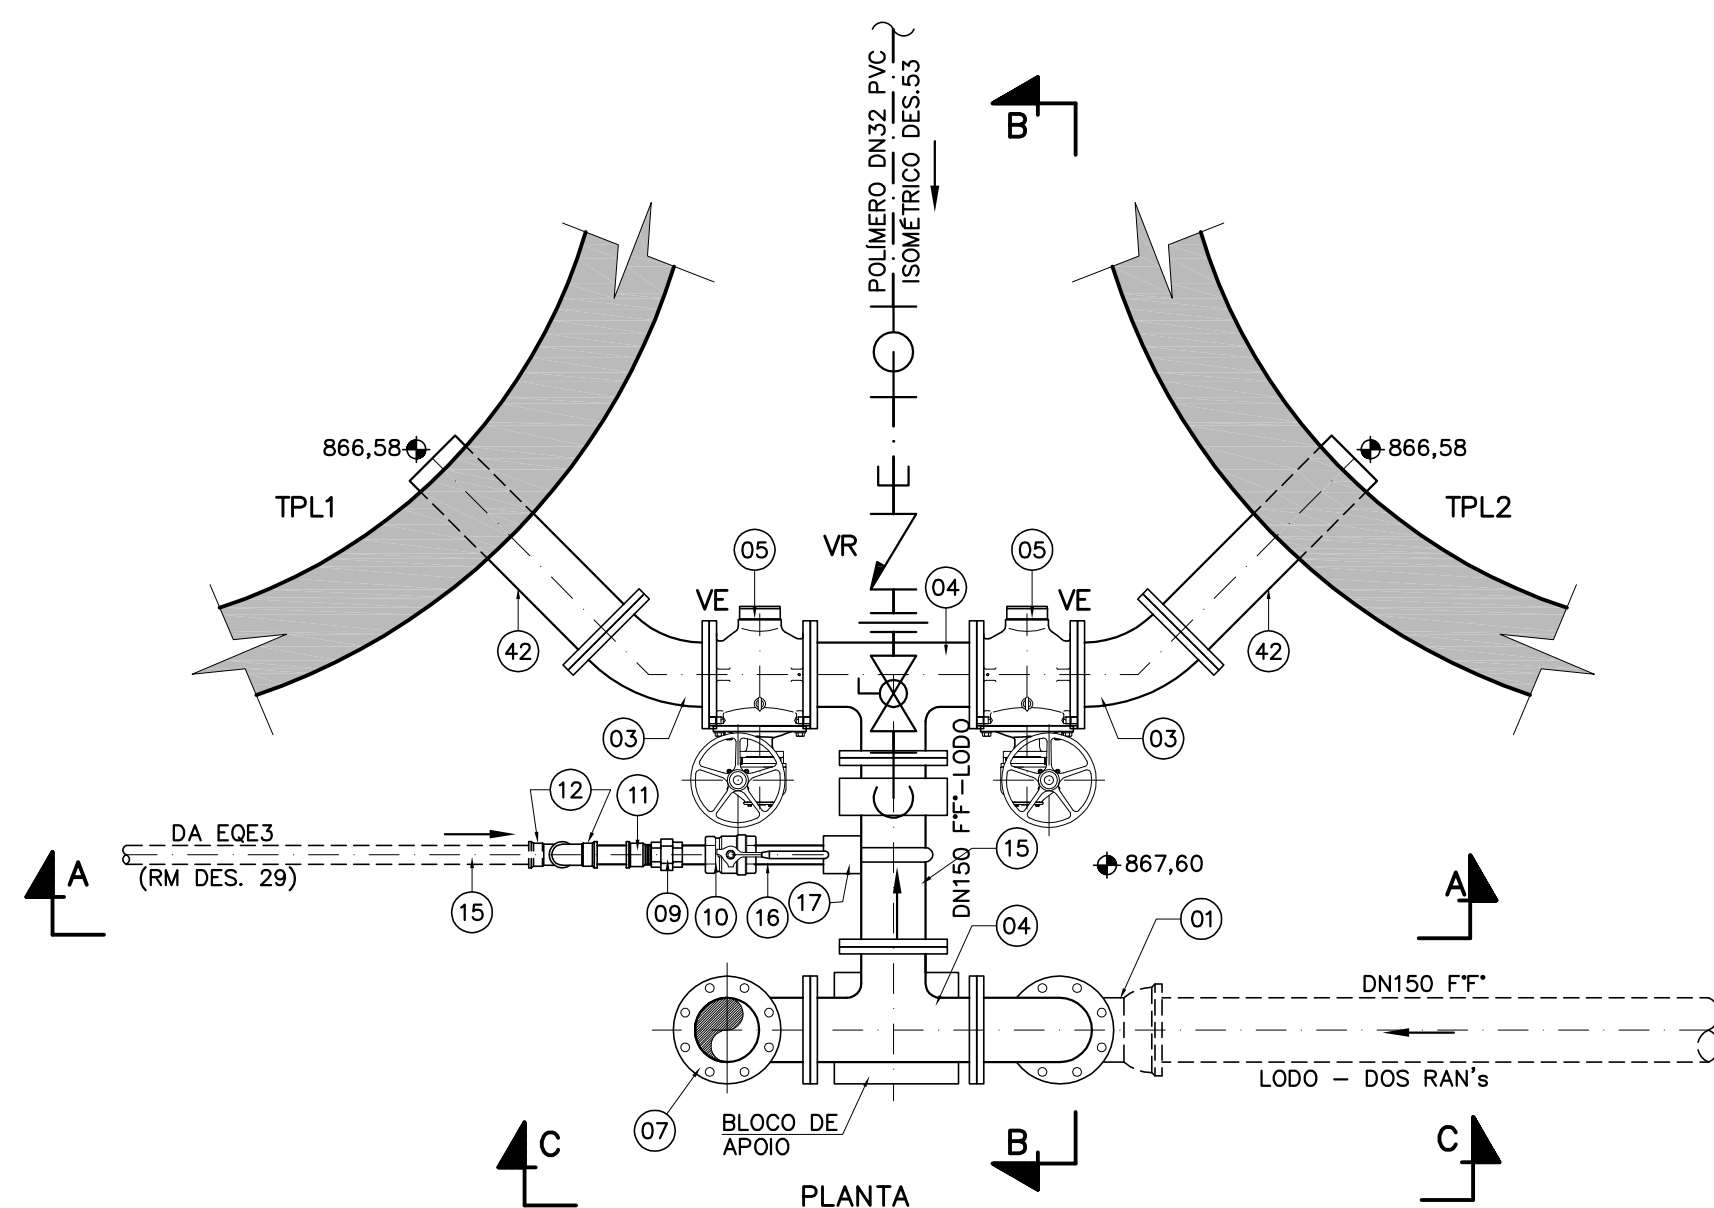


PLANTA

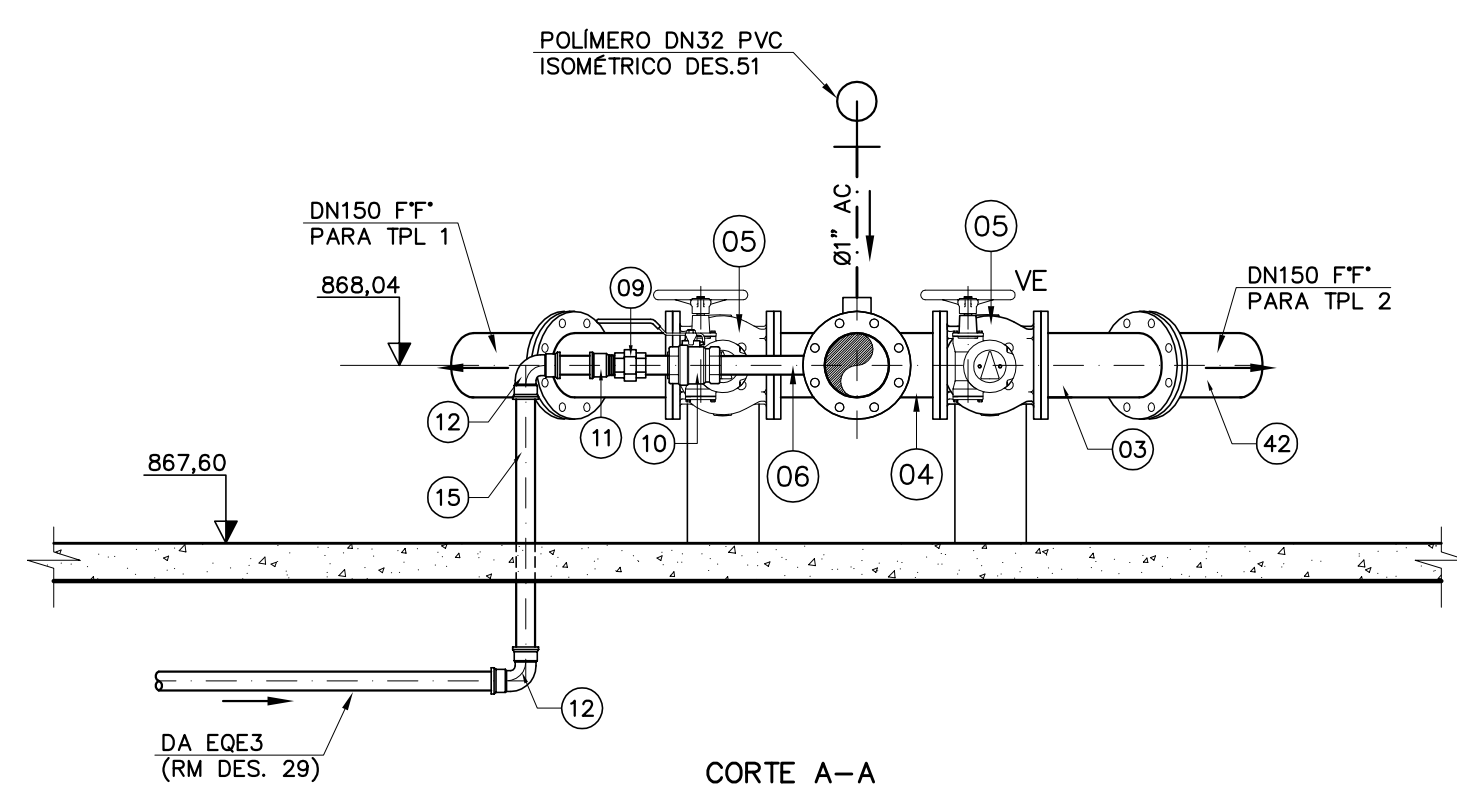


CORTE A-A

DETALHE 05
ESC. 1:20

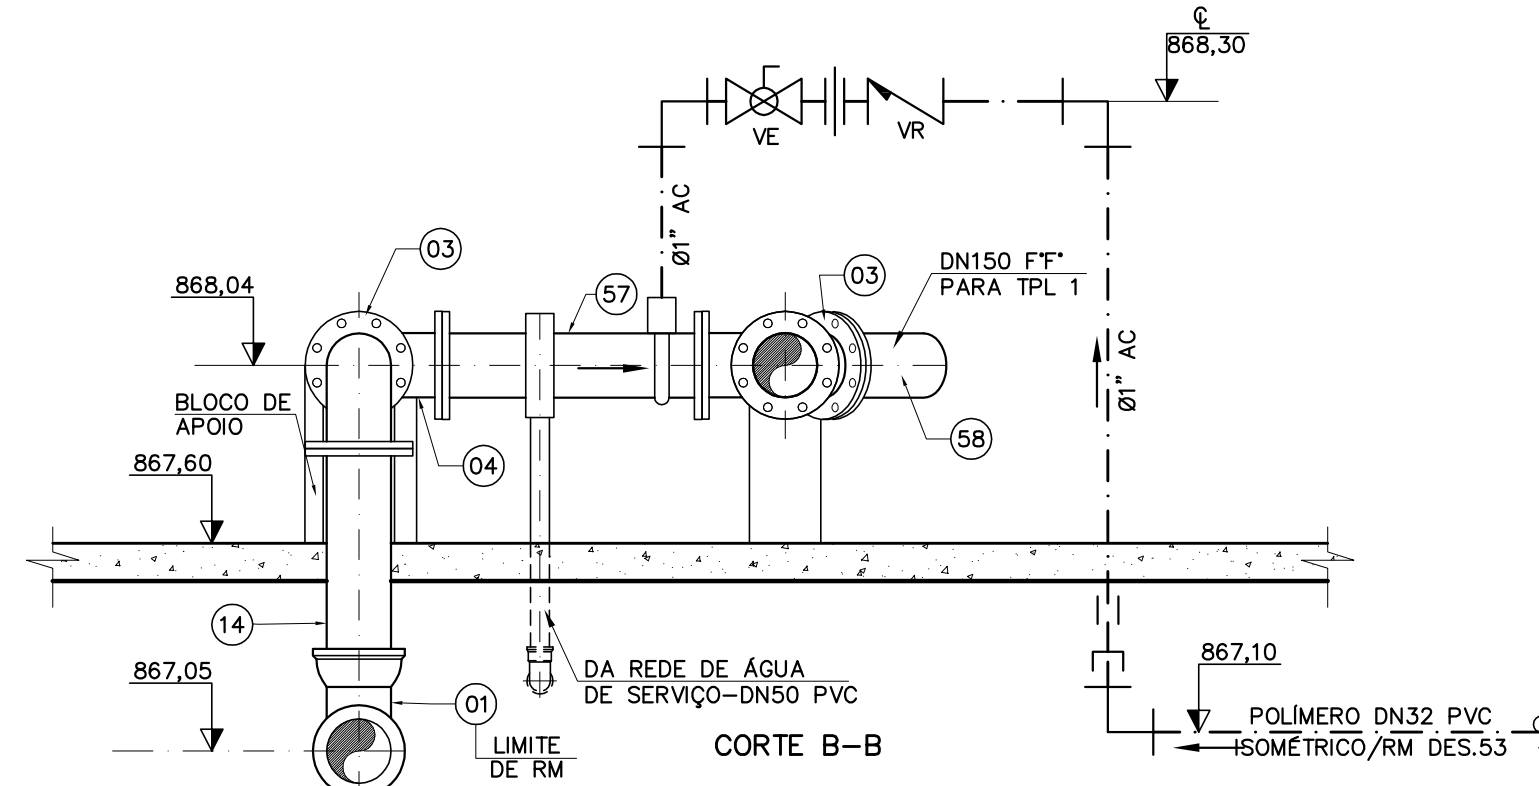

CORTE B-B

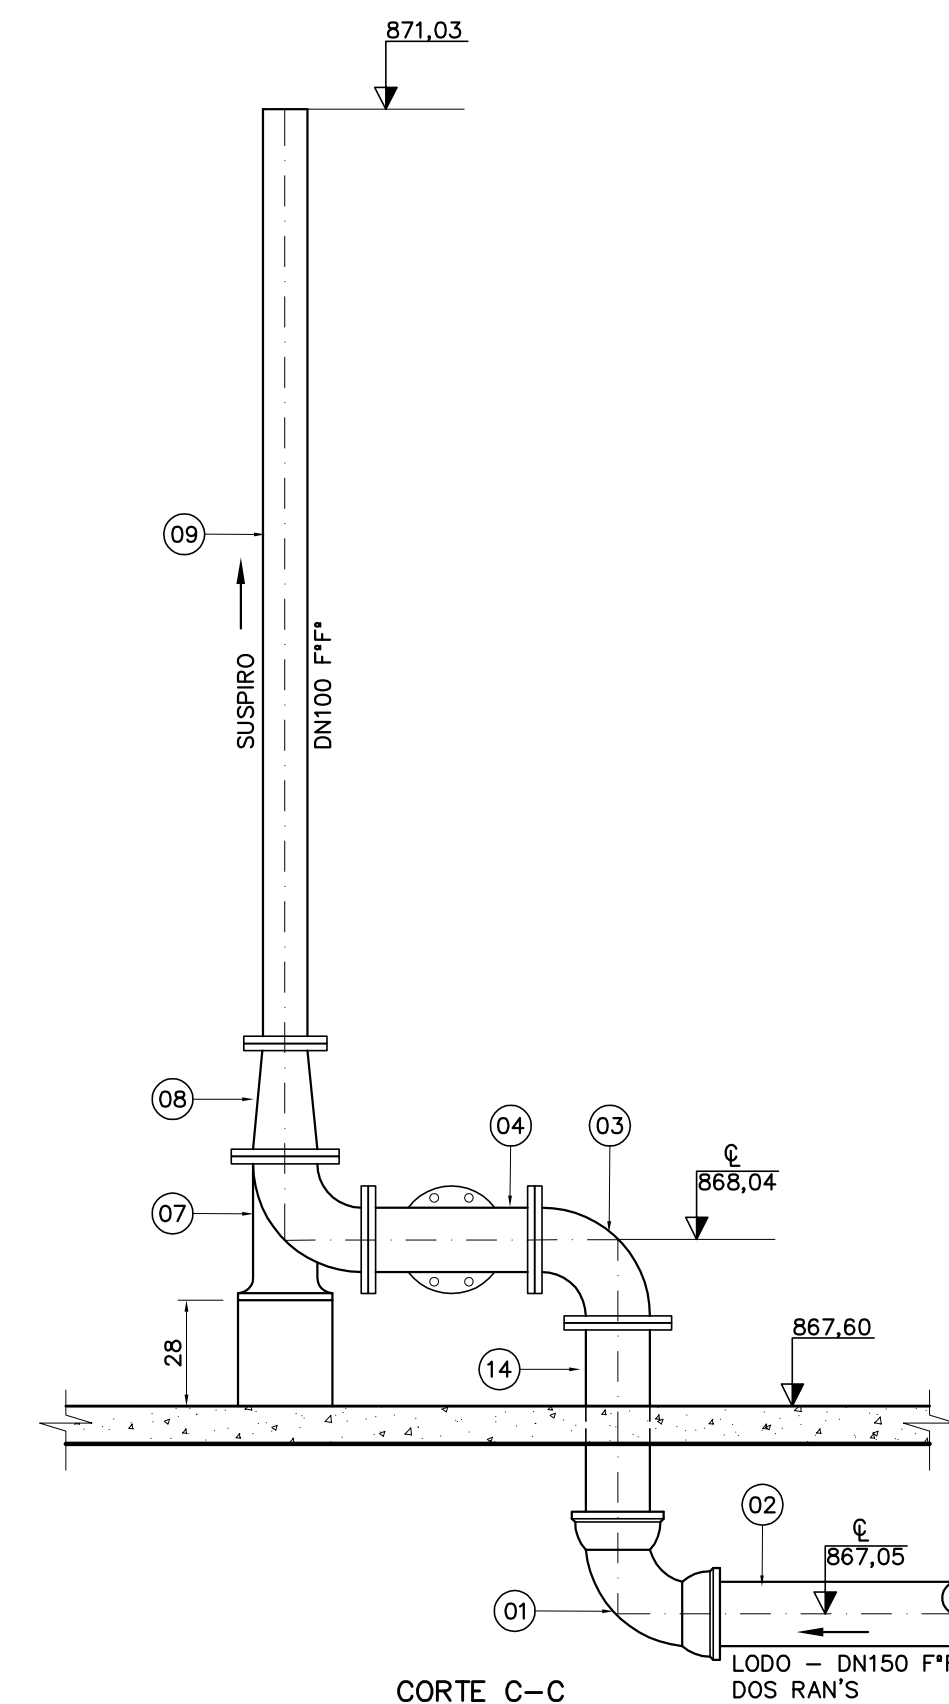

CORTE C-C

- NOTAS:**
- 1 - COTAS EM CENTÍMETRO, DIÂMETROS EM MILÍMETRO (EXCETO QUANDO INDICADO), ELEVACOES EM METRO, DECLIVIDADES EM METRO/METRO;
 - 2 - A INTERLIGAÇÃO DAS DESAGUADORAS MECÂNICAS COM AS LINHAS DE TRANSFERÊNCIA DE LODO FICARÁ A CARGO DO FABRICANTE DAS MESMAS, CONFORME SUAS PECULIARIDADES CONSTRUTIVAS;
 - 3 - AS TUBULAÇÕES AÉREAS INSTALADAS SOB A LAJE SERÃO SUSPENSAS E ALINHADAS UTILIZANDO-SE SISTEMA DE SUSPENSÃO COM FITA PERFURADA DE AÇO (19mm), JUNÇÃO, PORCA E PARAFUSO (REF. "SISTEMA DE SUSPENSÃO LEVE, WALSYWA"), COM AFASTAMENTO MÁXIMO DE 2,0m E/OU A CADA MUDANÇA DE DIREÇÃO;
 - 4 - PARA LEGENDA DE ACABAMENTO, DES. 50

- REFERÊNCIAS:**
- LEGENDA DES. 46
 - PLANTA 1º PAVTO, DES. 46
 - PLANTAS 2º PAVTO, COBERTURA, DES. 47
 - CORTES A-A, B-B, E-E, DES. 48
 - CORTES C-C, DES. 49
 - CORTES D-D, RELAÇÃO DE MATERIAIS, DES. 50
 - ELEVACOES E ESPECIFICAÇÕES, DES. 52
 - ISOMÉTRICOS DOSAGEM DE POLÍMERO, DES. 53
 - ISOMÉTRICOS AR COMPRIMIDO, DES.54

- LEGENDA:**
- INSTALAÇÃO DE 2ª ETAPA

2	-	-	-
1	-	-	-
0	Nov/2015	Gizelda M. Machado	Original
REVISÃO	DATA	NOME	DESCRIÇÃO
REVISÕES			

OLIVEIRA E MARQUES ENGENHARIA LTDA AV. PRUDENTE DE MORAIS, 621 SALAS - 201/202 TEL/FAX: 3309-8367 - BHe E-MAIL: contato@oemengenharia.com.br		CONTRATO Nº SAAE/SLO N°14/2015 PROJETO Nº 430-ES-Bs-01-ETE-DEM01-DS-051-0	ART Nº -
RESPONSÁVEL Gizelda de Melo Machado CREA: 33028/D	COORDENADOR José Alfredo Carneiro dos Santos CREA: 45932/D	PROJETISTA Márcio Lacerda	DATA Nov/2015 ESCALA INDICADA TIPO BS 51/58
SISTEMA DE ESGOTOS SANITÁRIOS PROJETO BÁSICO ESTAÇÃO DE TRATAMENTO DE ESGOTO - ETE SISTEMA DE DESIDRATAÇÃO MECÂNICA - DEM CORTES F-F, G-G e DETALHE 05		APROVADO ENGº HEMERSON JADER CUNHA SAAE SÃO LORENÇO	
VISTO ADAUTO LUCIO CARDOSO SAAE SÃO LORENÇO		SÃO LORENÇO SERVIÇO AUTÔNOMO DE ÁGUA E ESGOTO	