
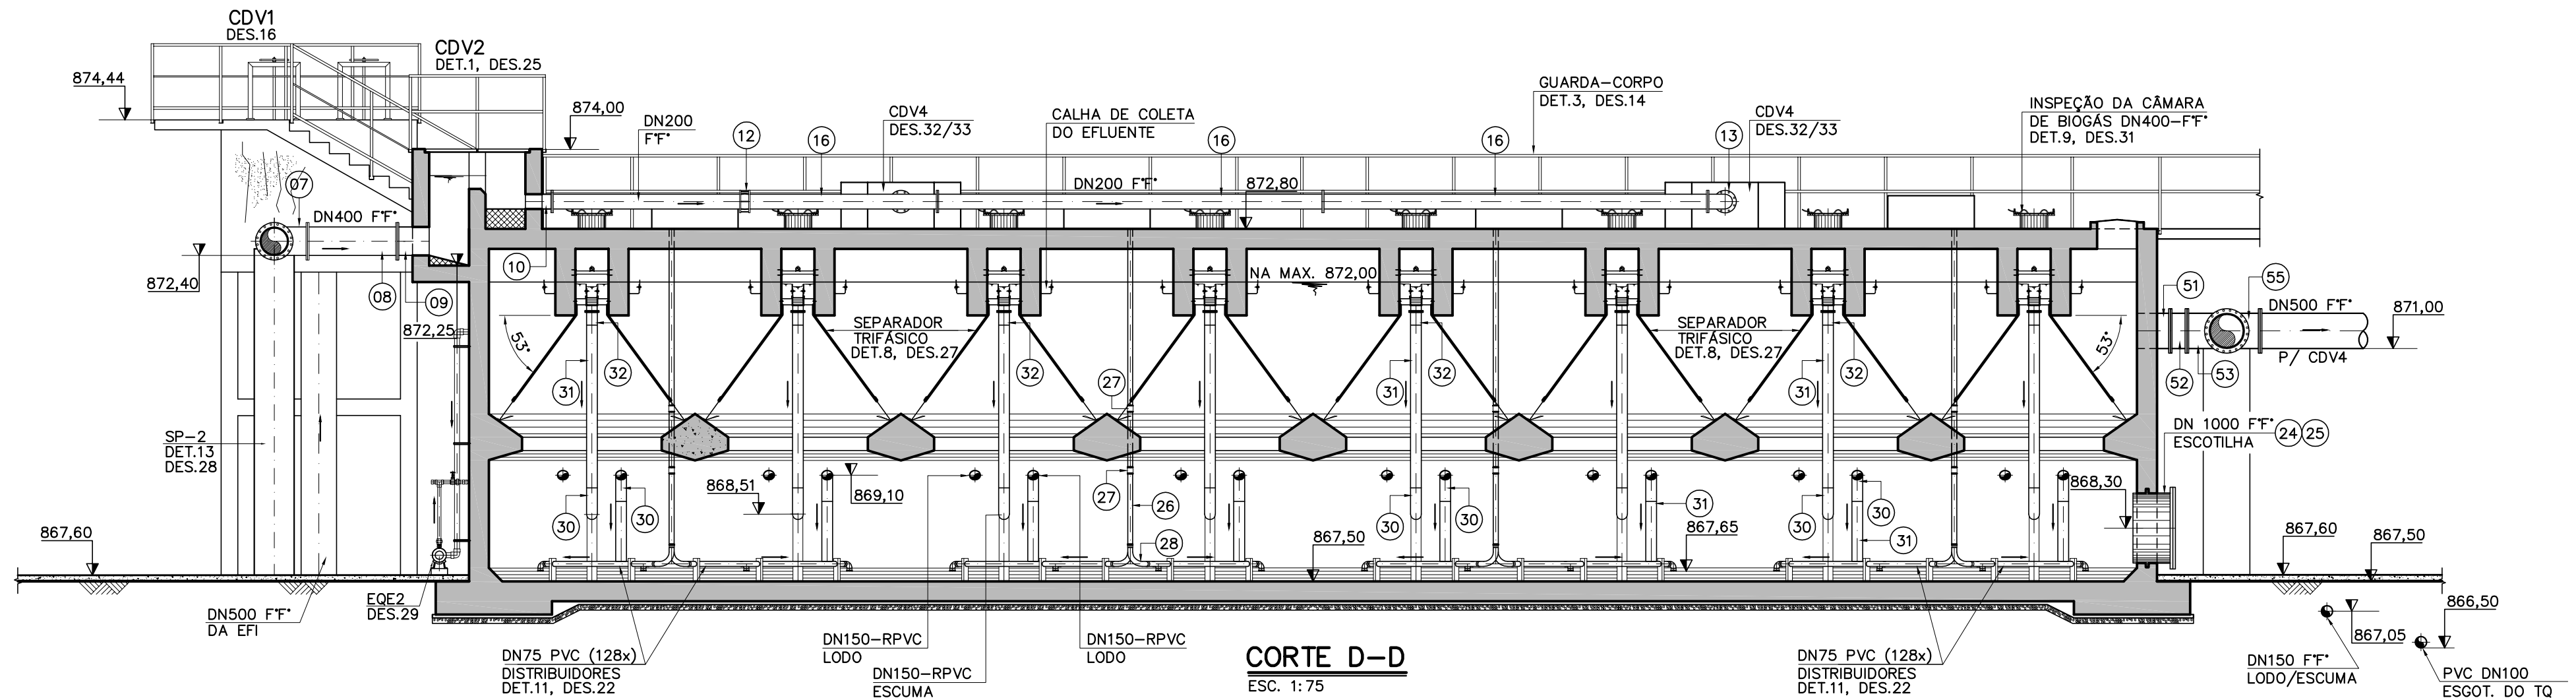
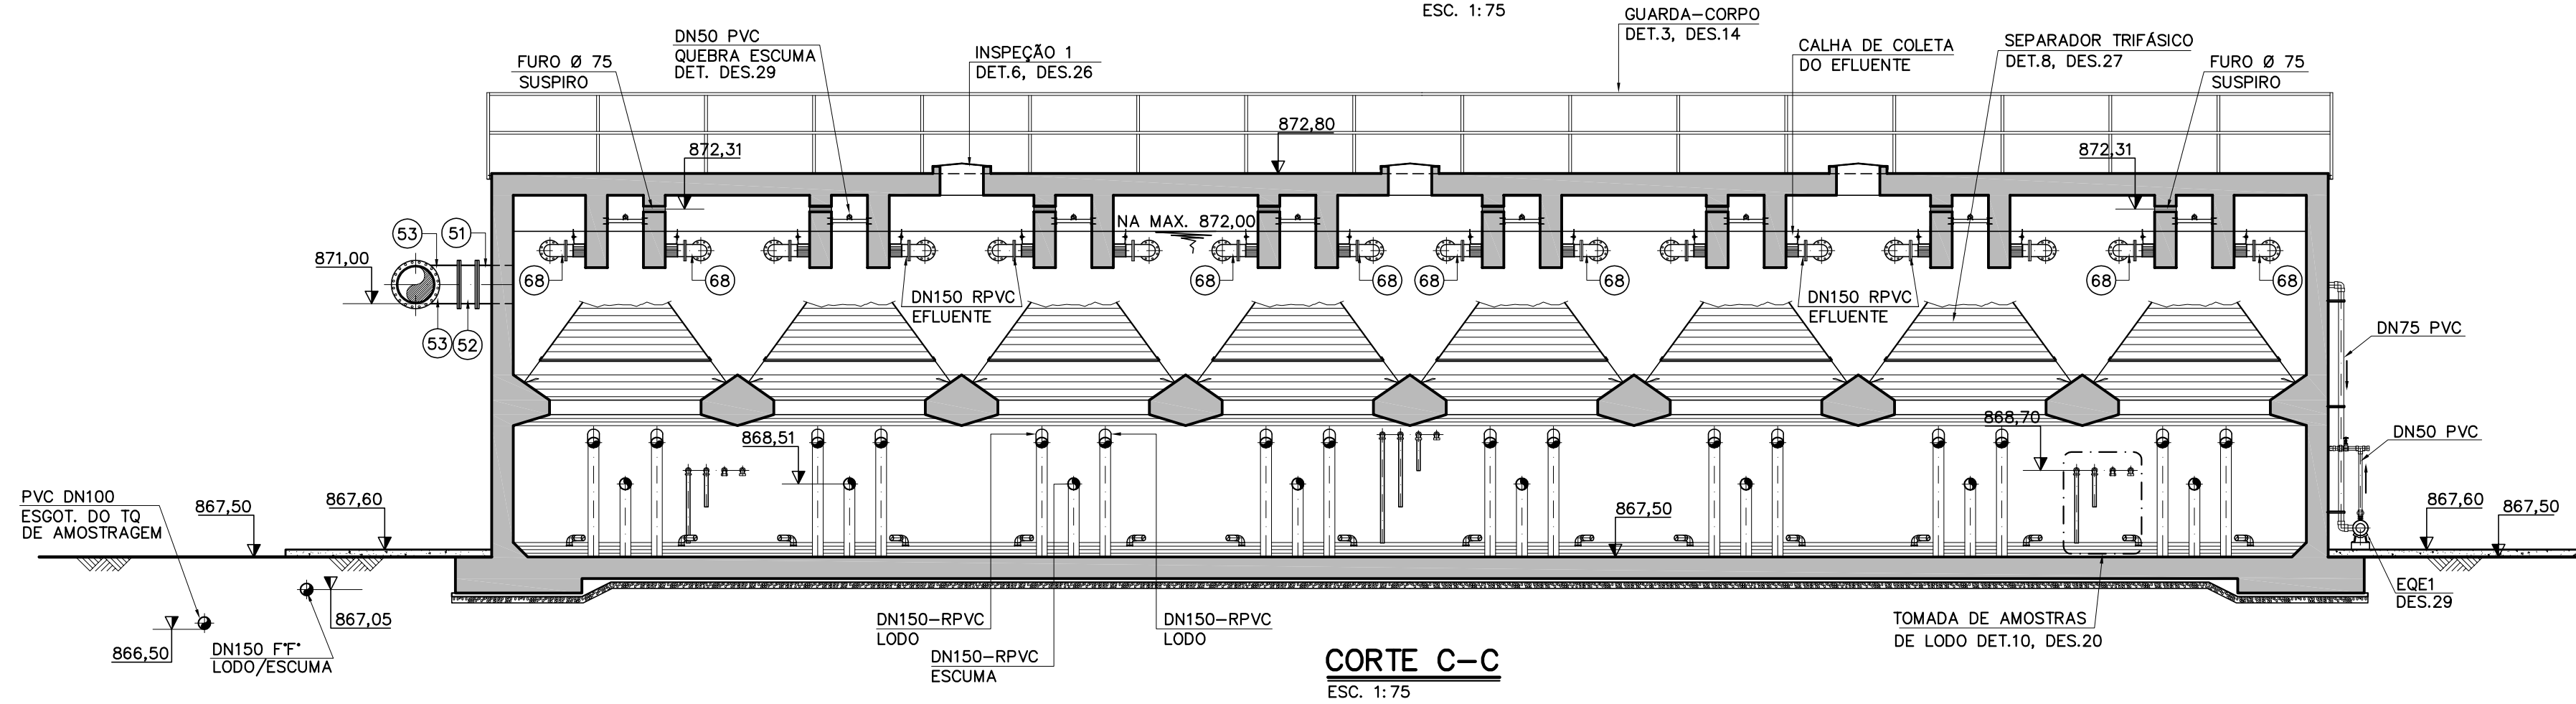
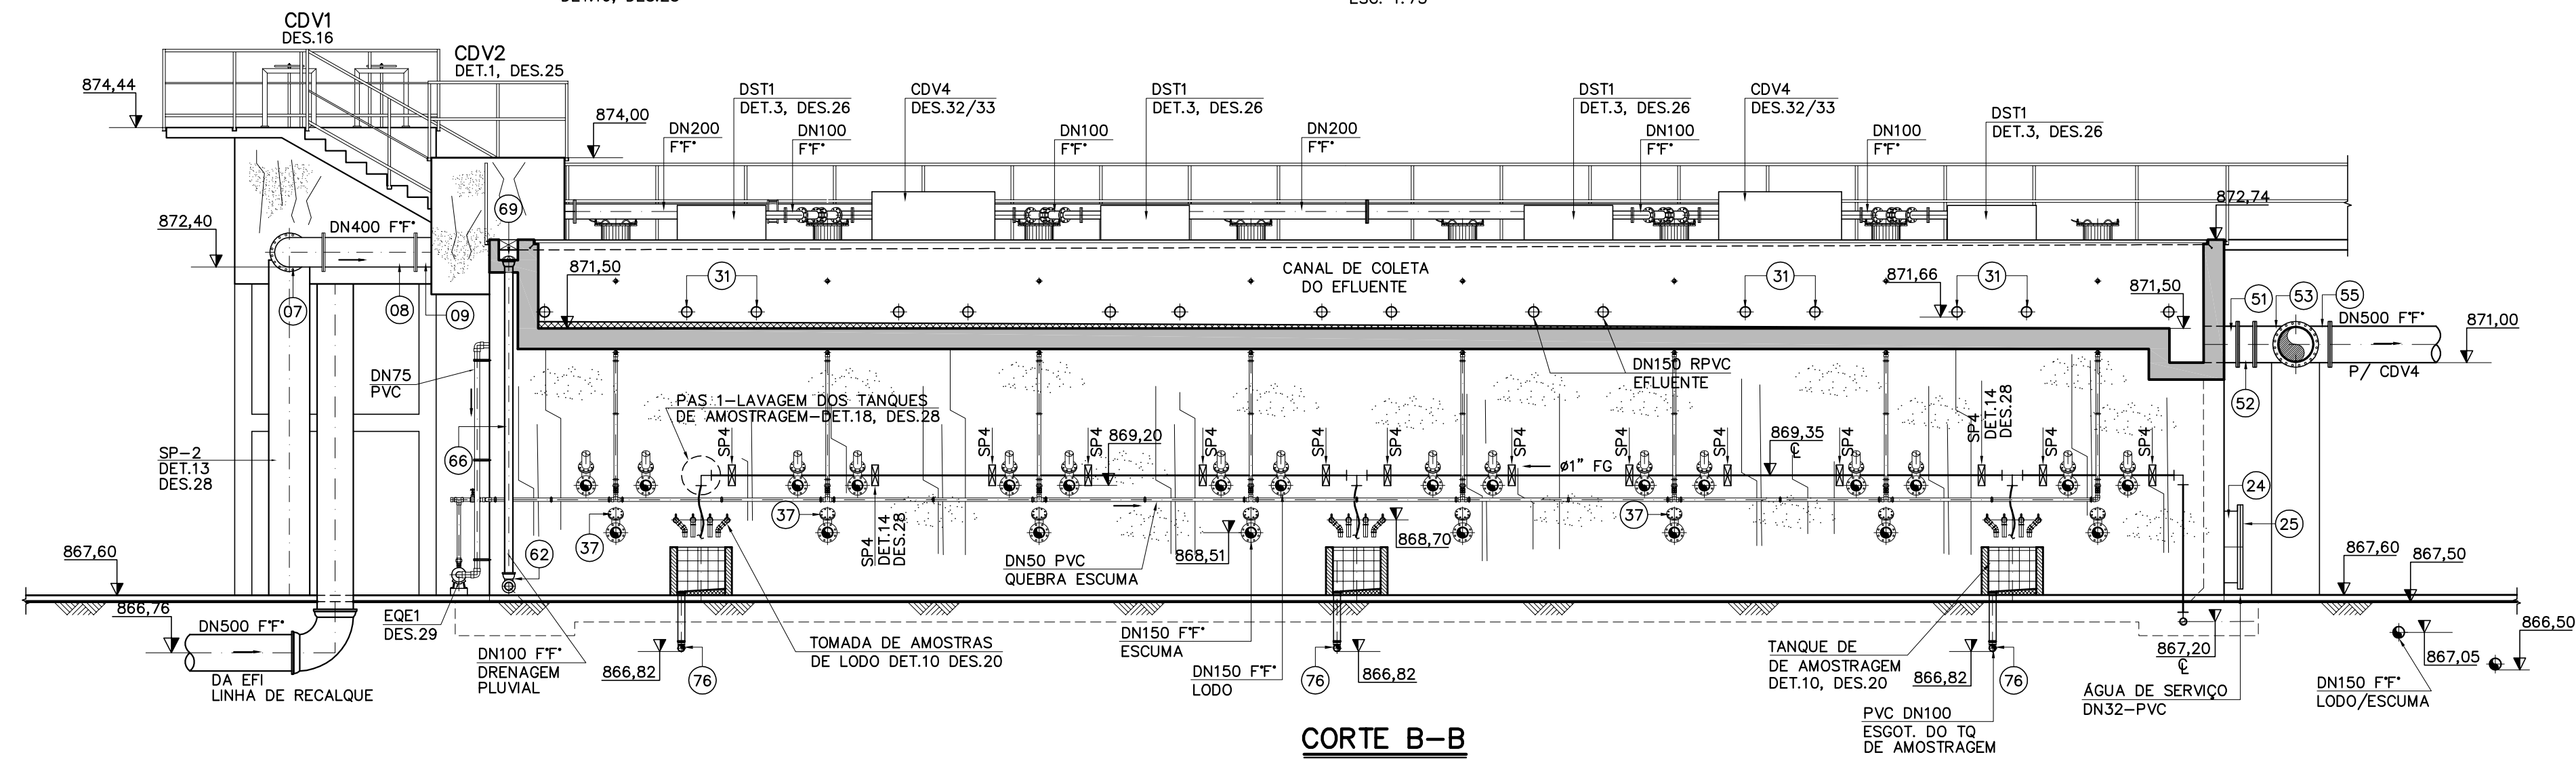


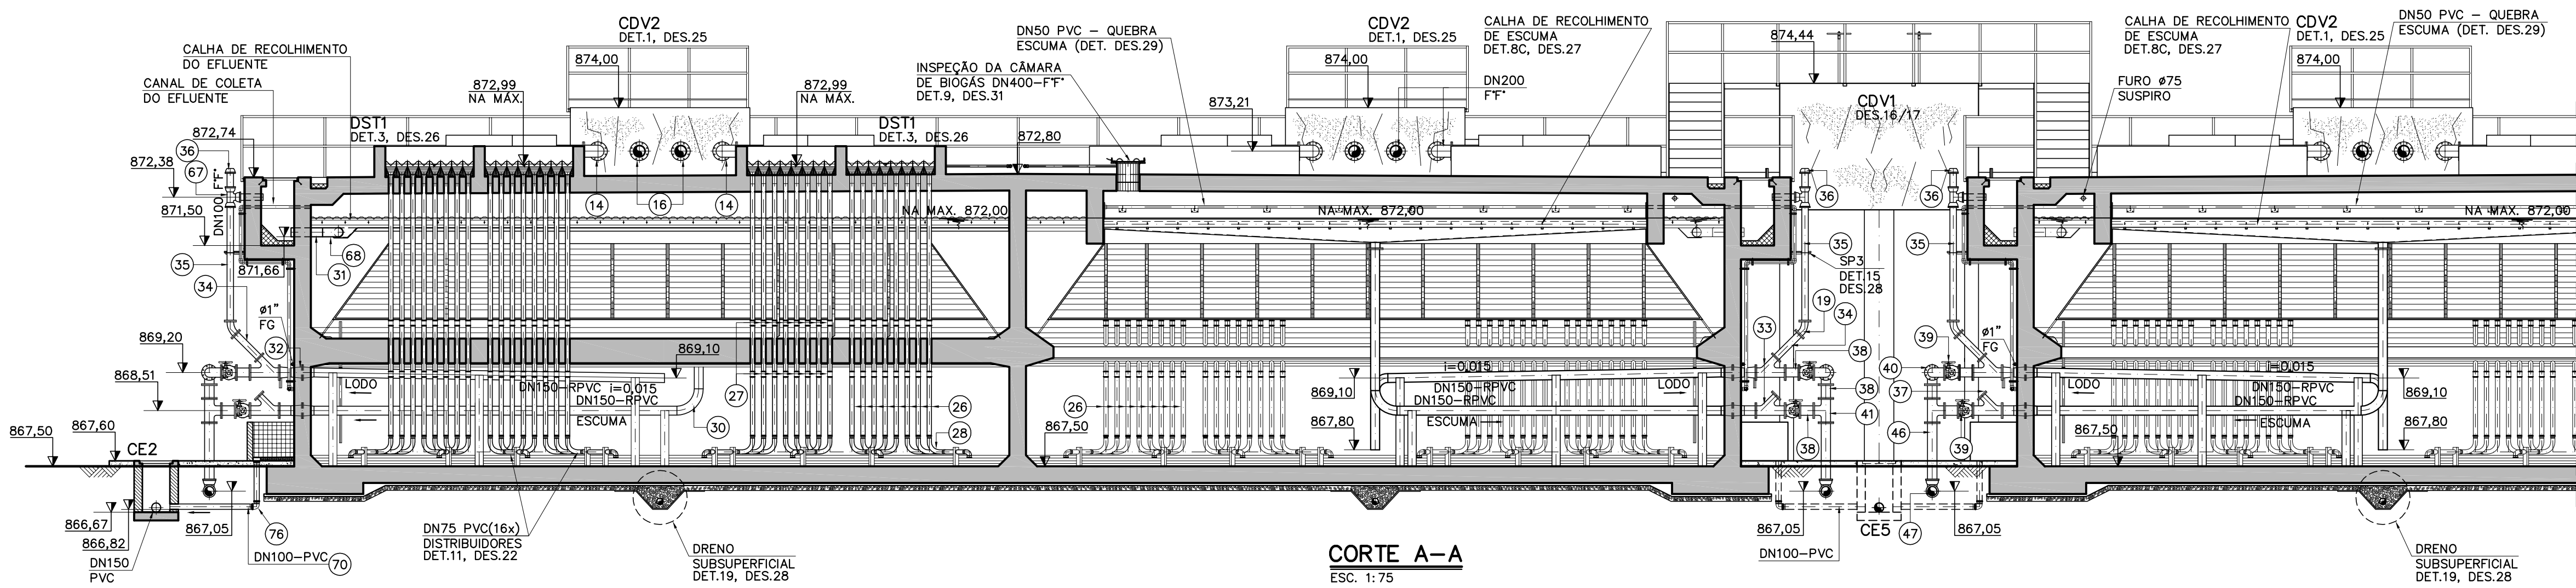

NOTAS:
1 - COTAS EM CENTÍMETRO, DIÂMETROS EM MILÍMETRO (EXCETO QUANDO INDICADO), ELEVÇÕES EM METRO, DECLIVIDADES EM METRO/METRO;

REFERÊNCIAS:
- RELAÇÃO DE MATERIAIS, DES. 22

2	-	-	-
1	-	-	-
0	Nov/2015	Gizelda M. Machado	Original
REVISÃO	DATA	NOME	DESCRIÇÃO
REVISÕES			

OLIVEIRA E MARQUES ENGENHARIA LTDA AV. PRUDENTE DE MORAIS, 621 SALAS - 201/202 TEL/FAX: 3309-8367 - BHTe E-MAIL: contato@oemengenharia.com.br		CONTRATO Nº SAAE/SLO Nº14/2015 PROJETO Nº 430-ES-B5-01-ETE-RAN01-DS-023-0	ART Nº - DATA Nov/2015 ESCALA INDICADA TIPO BS 23/58
RESPONSÁVEL Gizelda de Melo Machado CREA: 33028/D	COORDENADOR José Alfredo Carneiro dos Santos CREA: 45932/D	PROJETISTA Márcio Lacerda	SISTEMA DE ESGOTOS SANITÁRIOS PROJETO BÁSICO ESTAÇÃO DE TRATAMENTO DE ESGOTO - ETE REATORES ANERÓBIOS DE MANTO DE LODO - RAN CORTES A-A, B-B, C-C e D-D
APROVADO ENGº HEMERSON JADER CUNHA SAAE SÃO LORENÇO	VISTO ADAUTO LUCIO CARDOSO SAAE SÃO LORENÇO	SÃO LORENÇO SERVIÇO AUTÔNOMO DE ÁGUA E ESGOTO	NOME DO ARQUIVO DIGITAL 430-ES-B5-01-ETE-RAN01-DS-023-0-GEN-2015.dwg