



- NOTAS:
- 1 - COTAS EM CENTÍMETRO, DIÂMETROS EM MILÍMETRO (EXCETO QUANDO INDICADO), ELEVAÇÕES EM METRO, DECLIVIDADES EM METRO/METRO;
 - 2 - DEVERÁ SER UTILIZADA LIGA DE ALUMÍNIO NÃO ANODIZADO (REF. "LIGA 6063, DA ALCOA ALUMÍNIO SA"), ACABAMENTO SUPERFICIAL N°2 (RMS < 100);
 - 3 - APÓS EXECUÇÃO E LIMPEZA DO FURO (Ø1/4"x26mm), ANTES DA INTRODUÇÃO DO CHUMBADOR, PREENCHE-LO COM RESINA VINILESTER; (REF. "FISCHER FIS-V");

REFERÊNCIAS:


- RELAÇÃO DE MATERIAIS, DES. 22

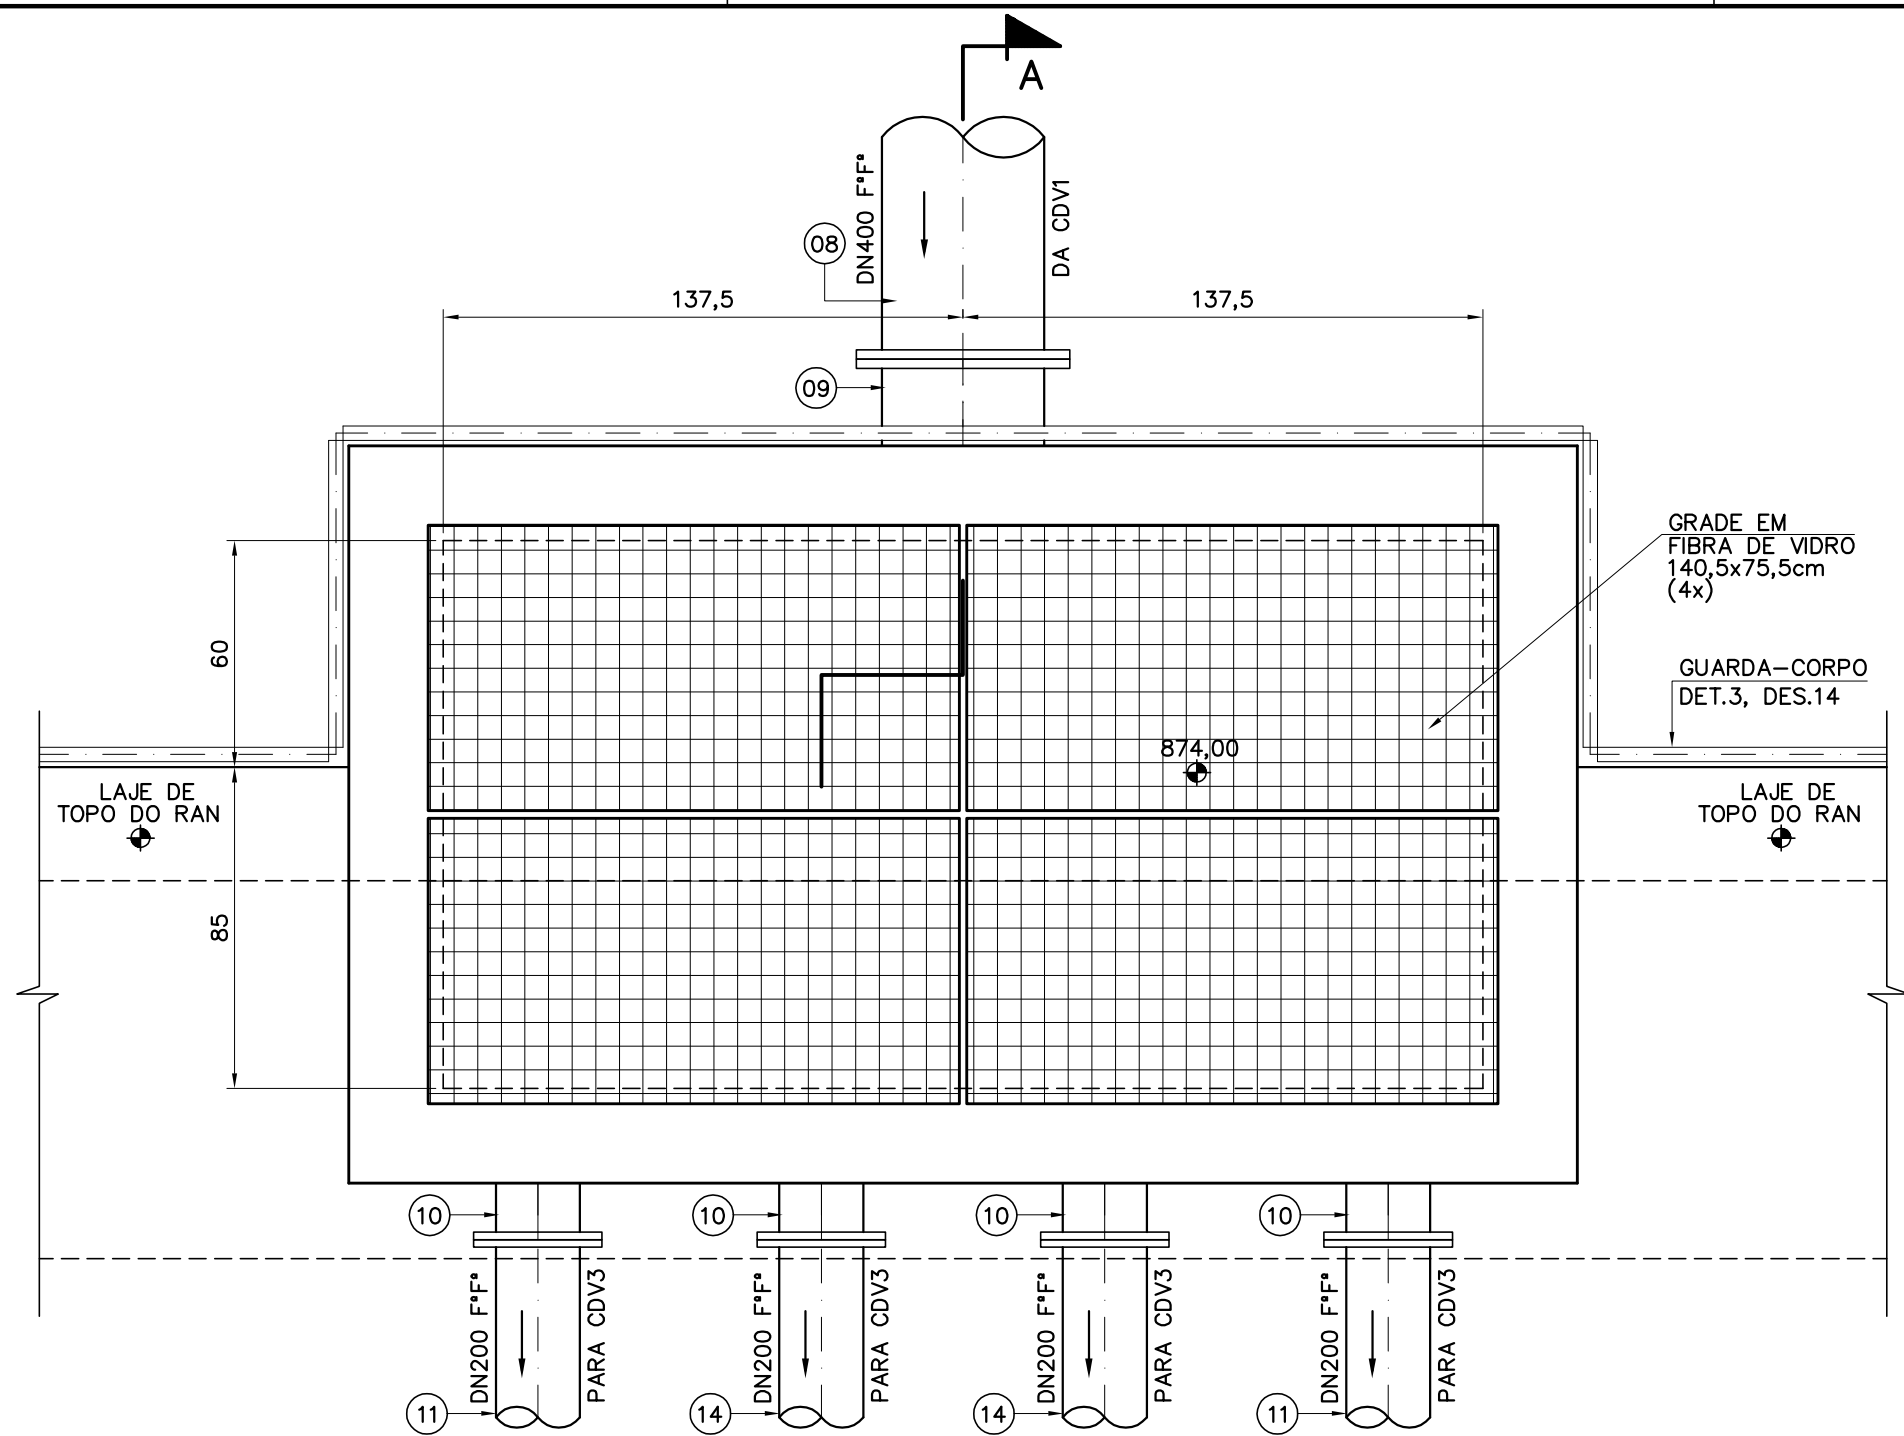

PLANTA NÍVEL 874,00

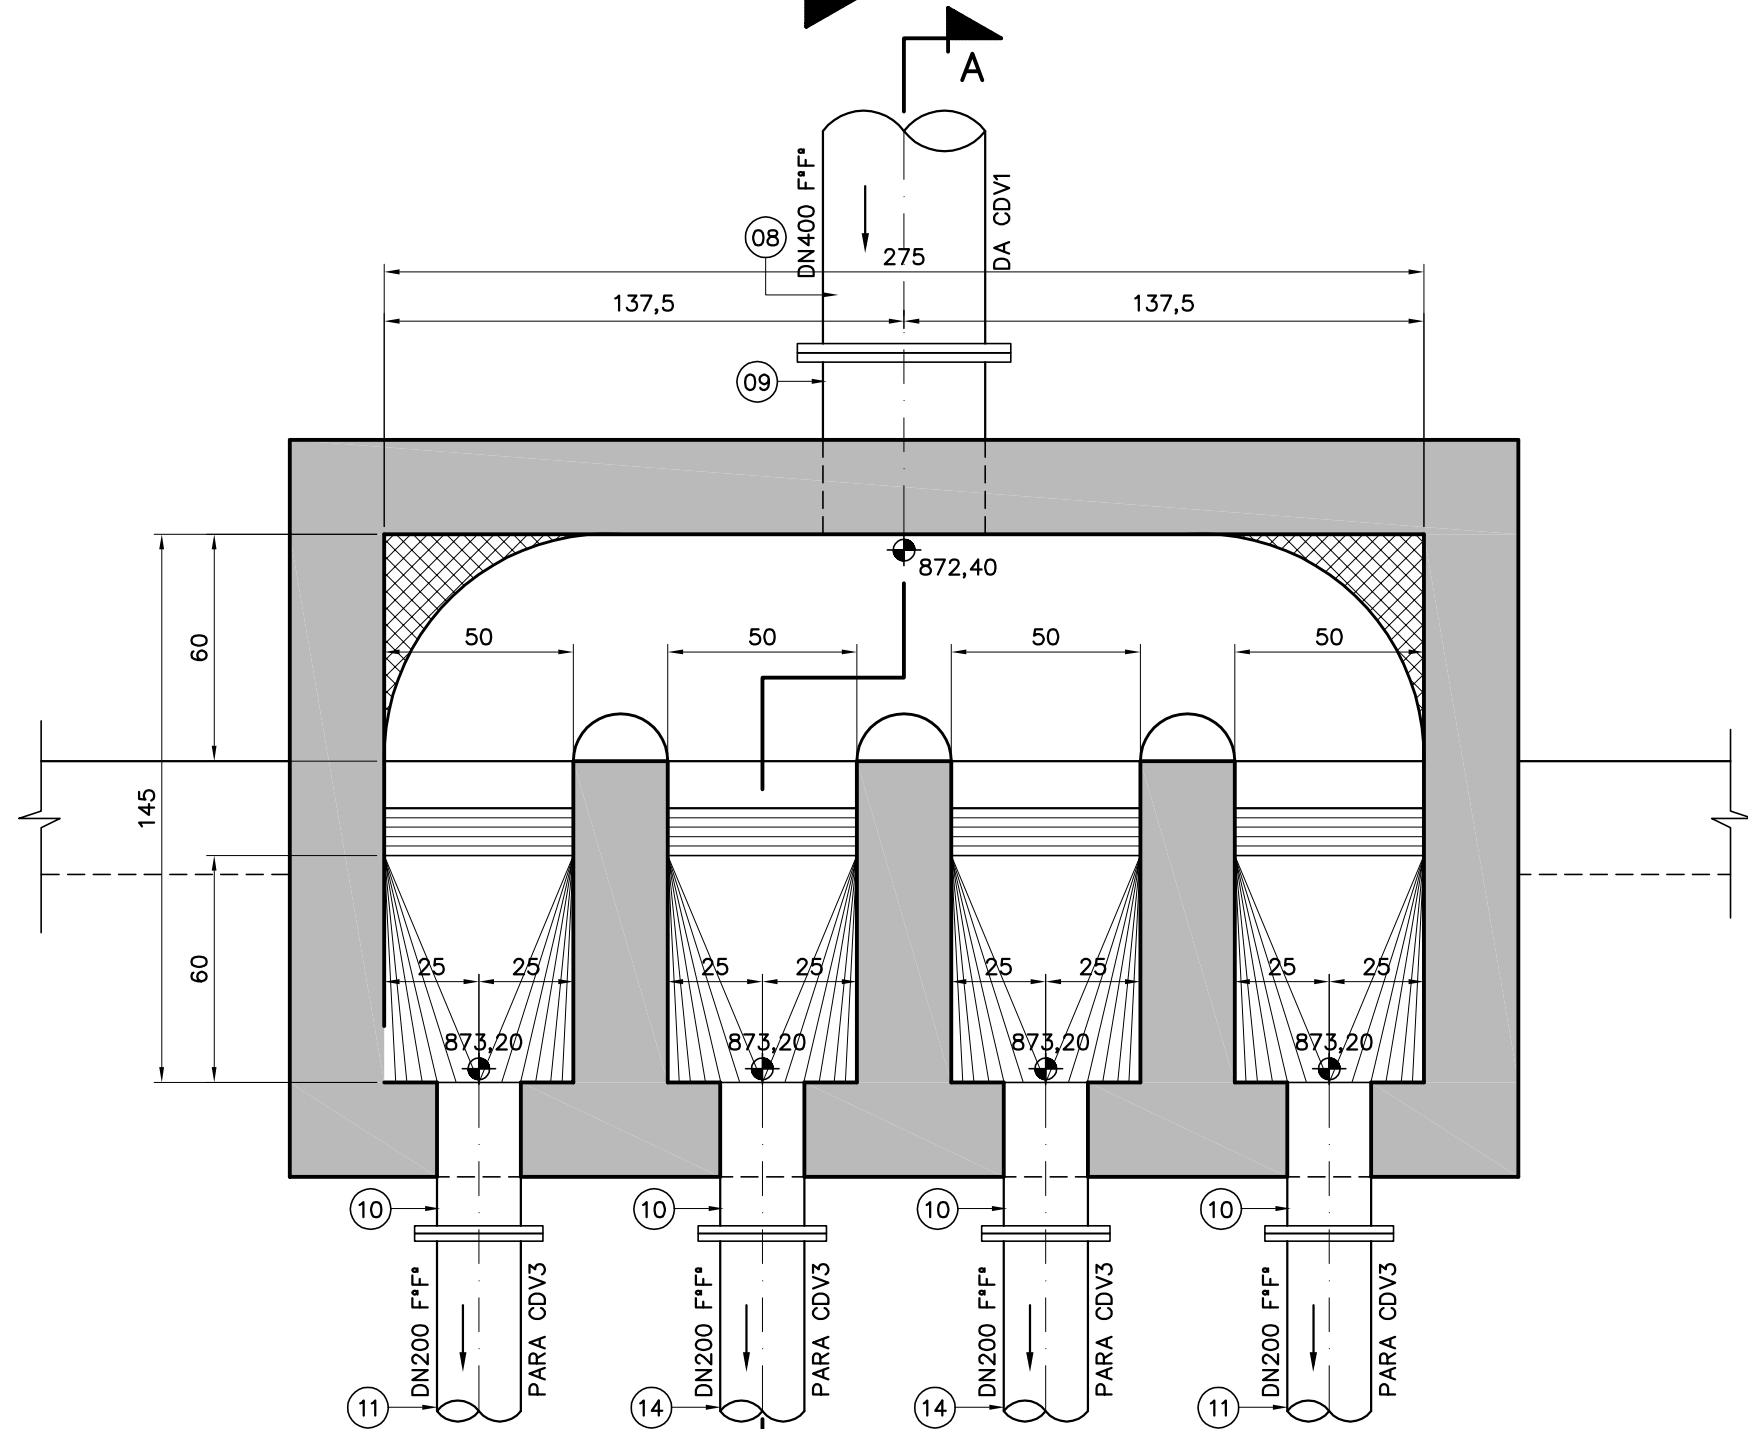


PLANTA NÍVEL 873,10

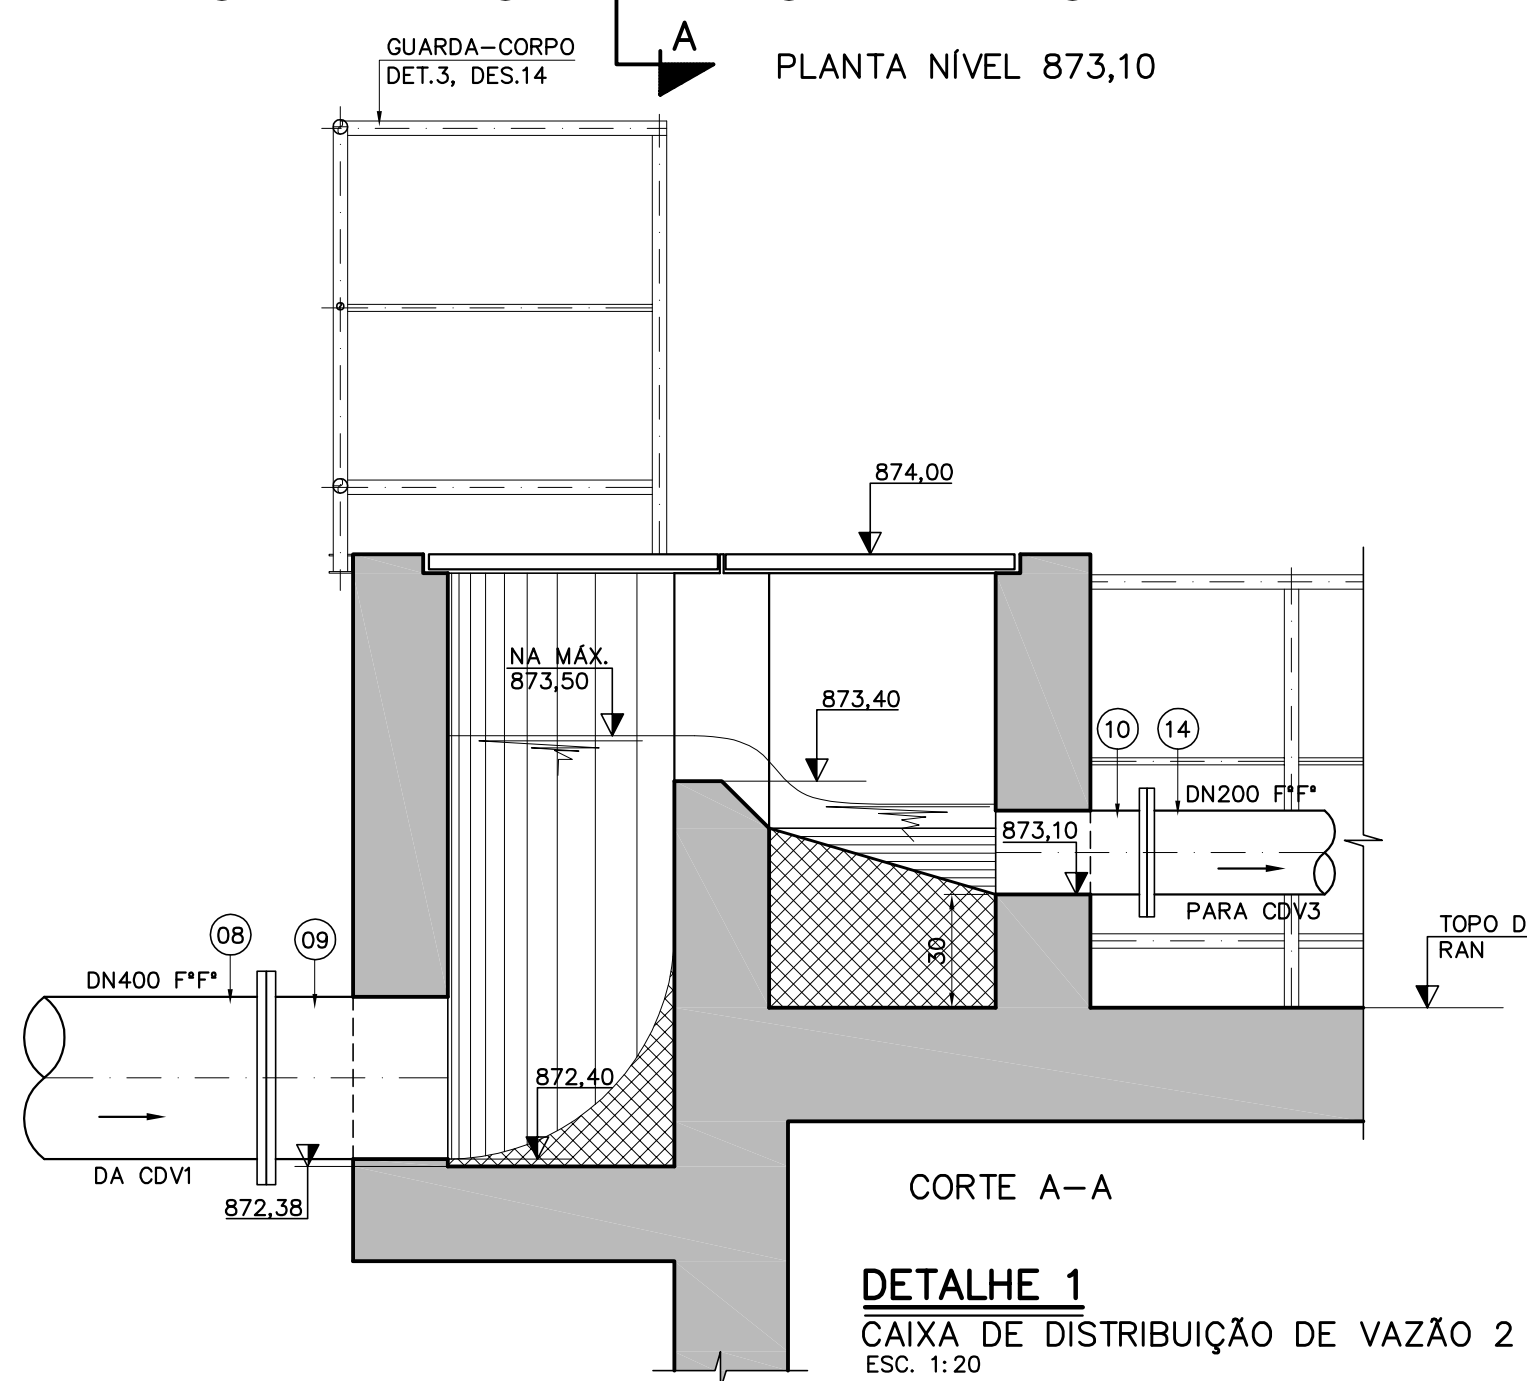


DETALHE 1


CAIXA DE DISTRIBUIÇÃO DE VAZÃO 2 (CDV2)
ESC. 1:20

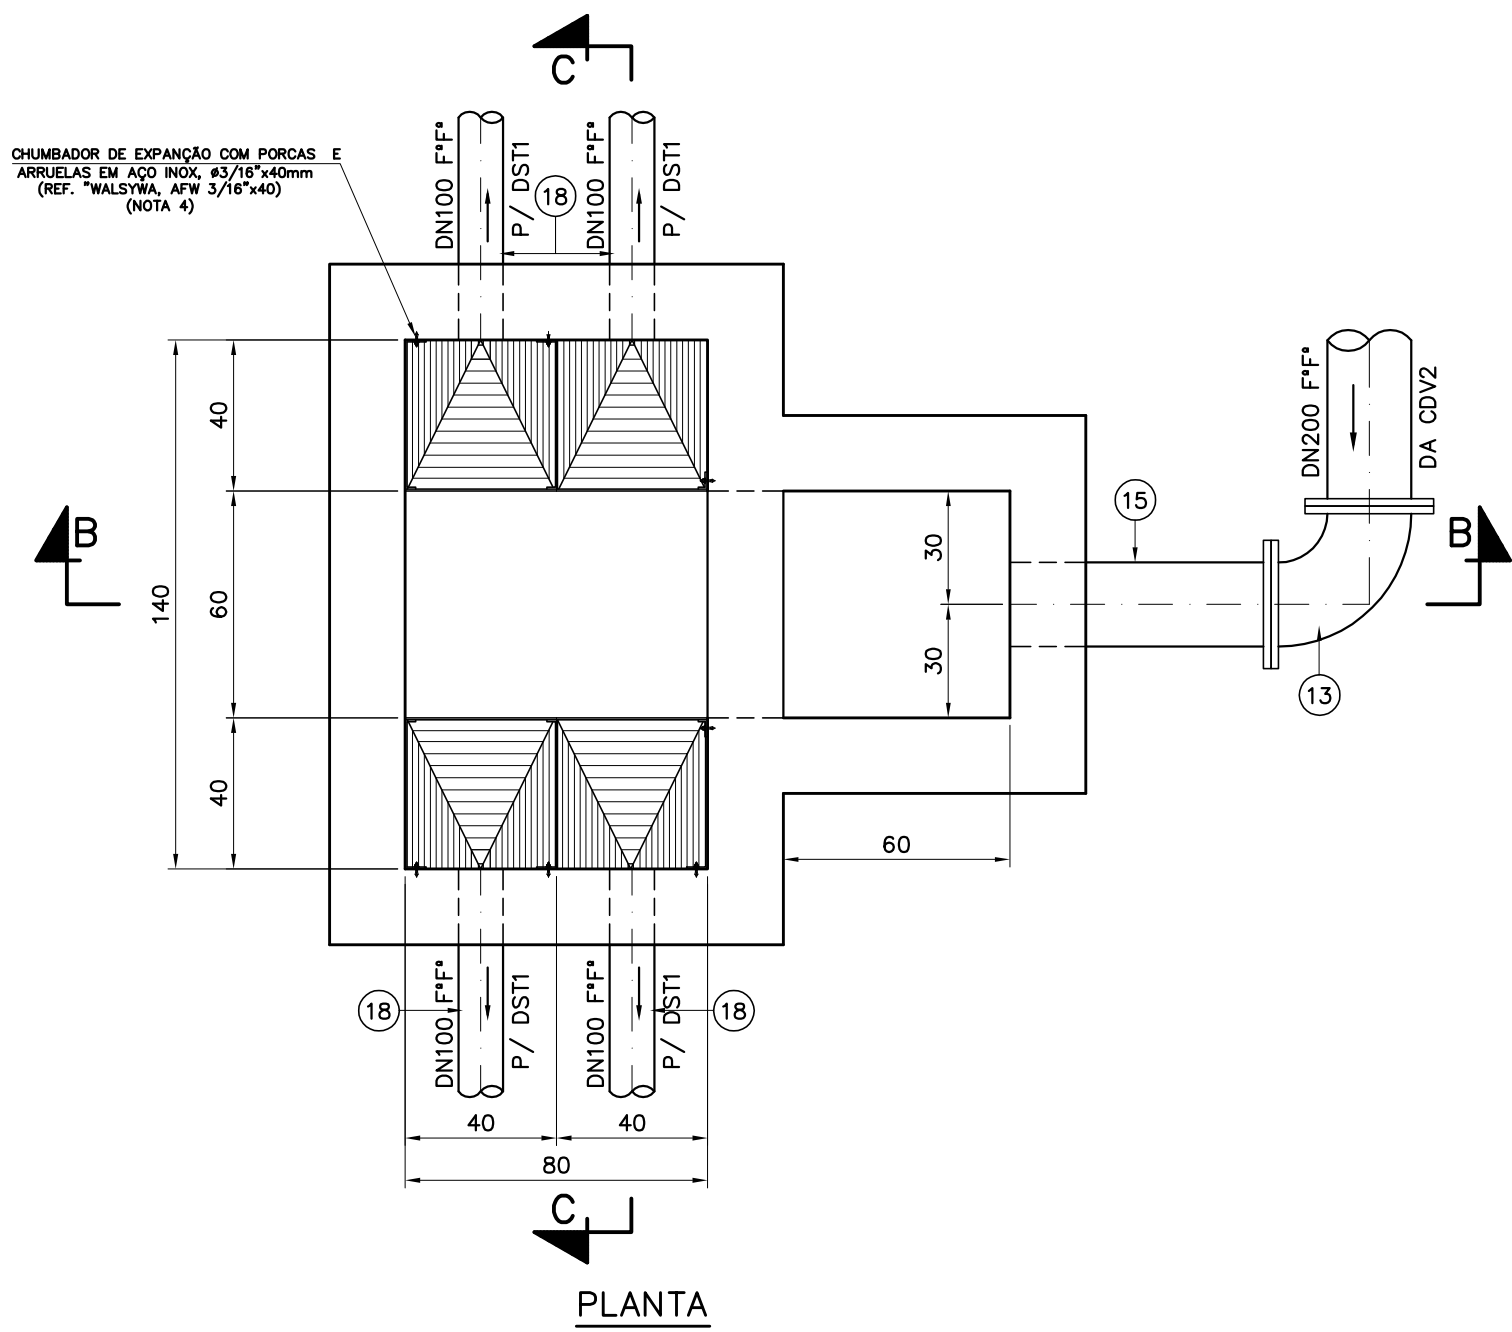

PLANTA

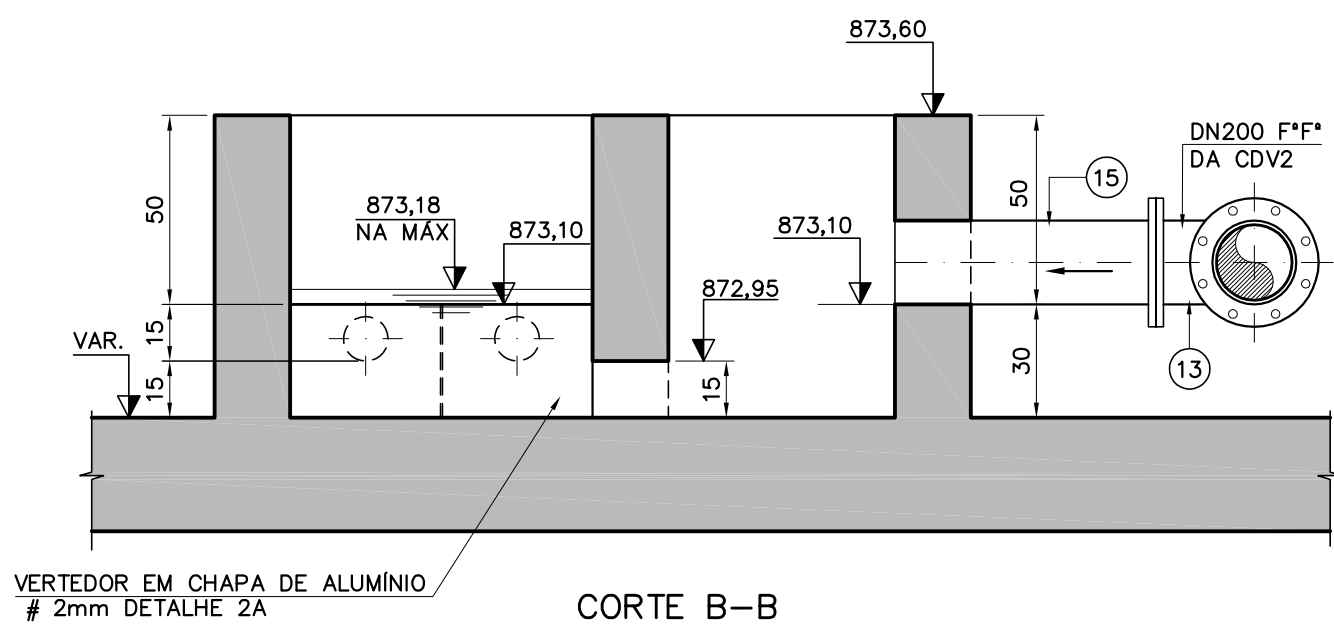


CORTE B-B

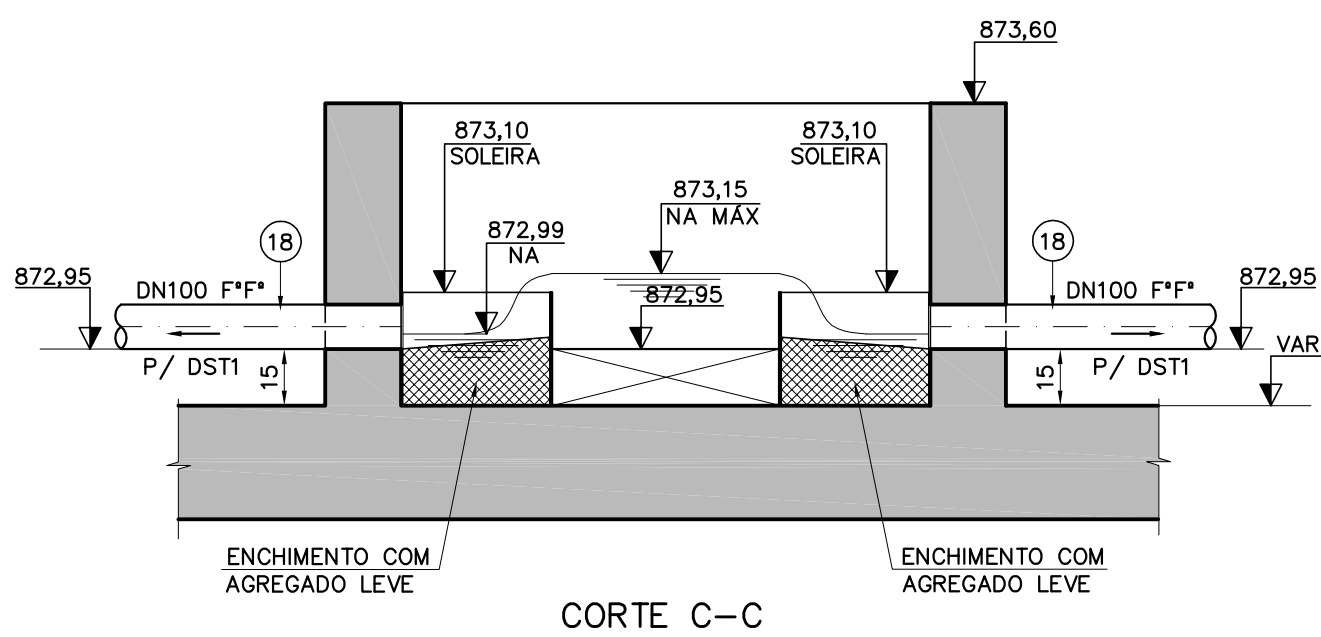

CORTE C-C

DETALHE 2

CAIXA DE DISTRIBUIÇÃO DE VAZÃO 3 (CDV3)
ESC. 1:20

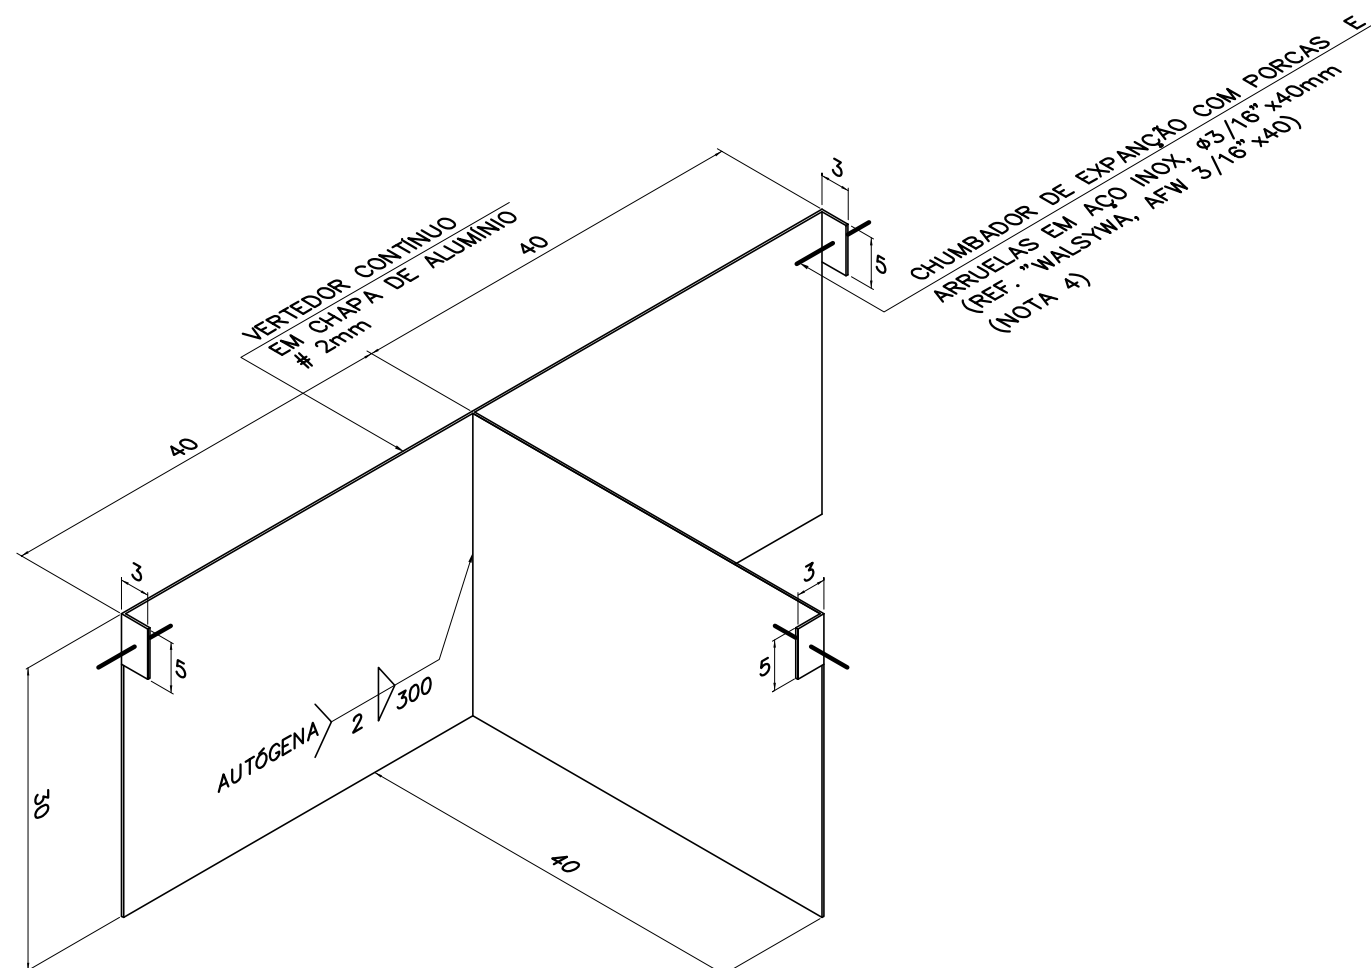

DETALHE 2A

ESC. 1:7,5

2	-	-	-
1	-	-	-
0	Nov/2015	Gizelda M. Machado	Original
REVISÃO	DATA	NOME	DESCRIÇÃO

REVISÕES

OLIVEIRA E MARQUES ENGENHARIA LTDA AV. PRUDENTE DE MORAIS, 621 SALAS - 201/202 TEL/FAX: 3309-8367 - BHte E-MAIL: contato@oemengenharia.com.br		CONTRATO N° SAAE/SLO N°14/2015	ART N° -
RESPONSÁVEL Gizelda de Melo Machado CREA: 33028/D		COORDENADOR José Alfredo Carneiro dos Santos CREA: 45932/D	PROJETISTA Márcio Lacerda
SISTEMA DE ESGOTOS SANITÁRIOS PROJETO BÁSICO ESTAÇÃO DE TRATAMENTO DE ESGOTO - ETE REATORES ANERÓBIOS DE MANTO DE LODO - RAN DETALHE 1 (CDV2), DETALHE 2 (CDV3), PLANTAS, CORTES e DETALHE 2A		DATA Nov/2015	INDICADA BS
APROVADO ENGº HEMERSON JADER CUNHA SAAE SÃO LOURENÇO		VISTO ADAUTO LUCIO CARDOSO SAAE SÃO LOURENÇO	FOLHA 25/58
SAAE		SÃO LOURENÇO SERVIÇO AUTÔNOMO DE ÁGUA E ESGOTO	

NOME DO ARQUIVO DIGITAL
430-ES-Bs-01-ETE-RAN01-DS-025-0-DEK-2015.dwg