
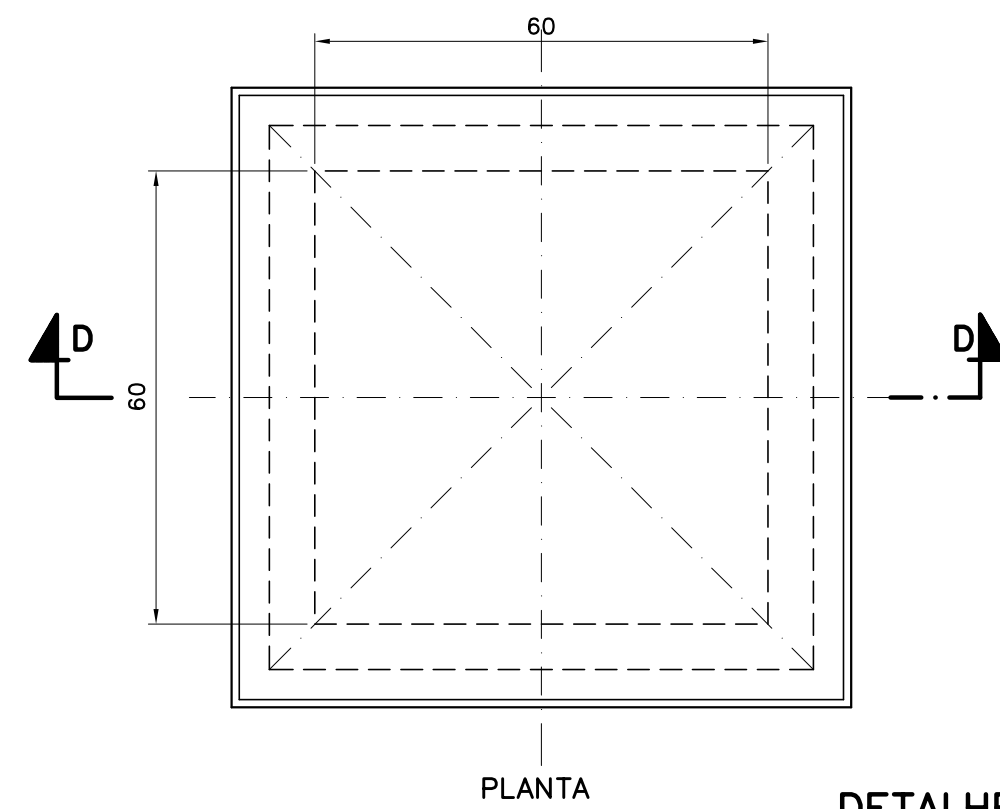



- NOTAS:
- 1 - COTAS EM CENTÍMETRO, DIÂMETROS EM MILÍMETRO (EXCETO QUANDO INDICADO), ELEVAÇÕES EM METRO, DECLIVIDADES EM METRO/METRO;
 - 2 - ESTE DESENHO É DE CARÁTER ESTRITAMENTE DIMENSIONAL; DEFINIÇÕES ESTRUTURAIS, QUAIS SEJAM ENRIJECEDORES, ESPAÇADORES E ESPESURAS DOS ELEMENTOS EM PRFV (POLIESTER REFORÇADO COM FIBRA DE VIDRO), NECESSÁRIO PARA GARANTIR A ESTABILIDADE DOS CONJUNTOS, A CARGO DO FABRICANTE DOS MESMOS.
 - 3 - DEVERÁ SER UTILIZADA LIGA DE ALUMÍNIO NÃO ANODIZADO (REF. "LIGA 6063, DA ALOCA ALUMÍNIO SA"), ACABAMENTO SUPERFICIAL Nº2 (RMS < 100);
 - 4 - APÓS EXECUÇÃO E LIMPEZA DO FURO (Ø1/4"x26mm), ANTES DA INTRODUÇÃO DO CHUMBADOR, PREENCHE-LO COM RESINA VINILESTER; (REF. "FISCHER FIS-V");

REFERÊNCIAS:
- RELAÇÃO DE MATERIAIS, DES. 22


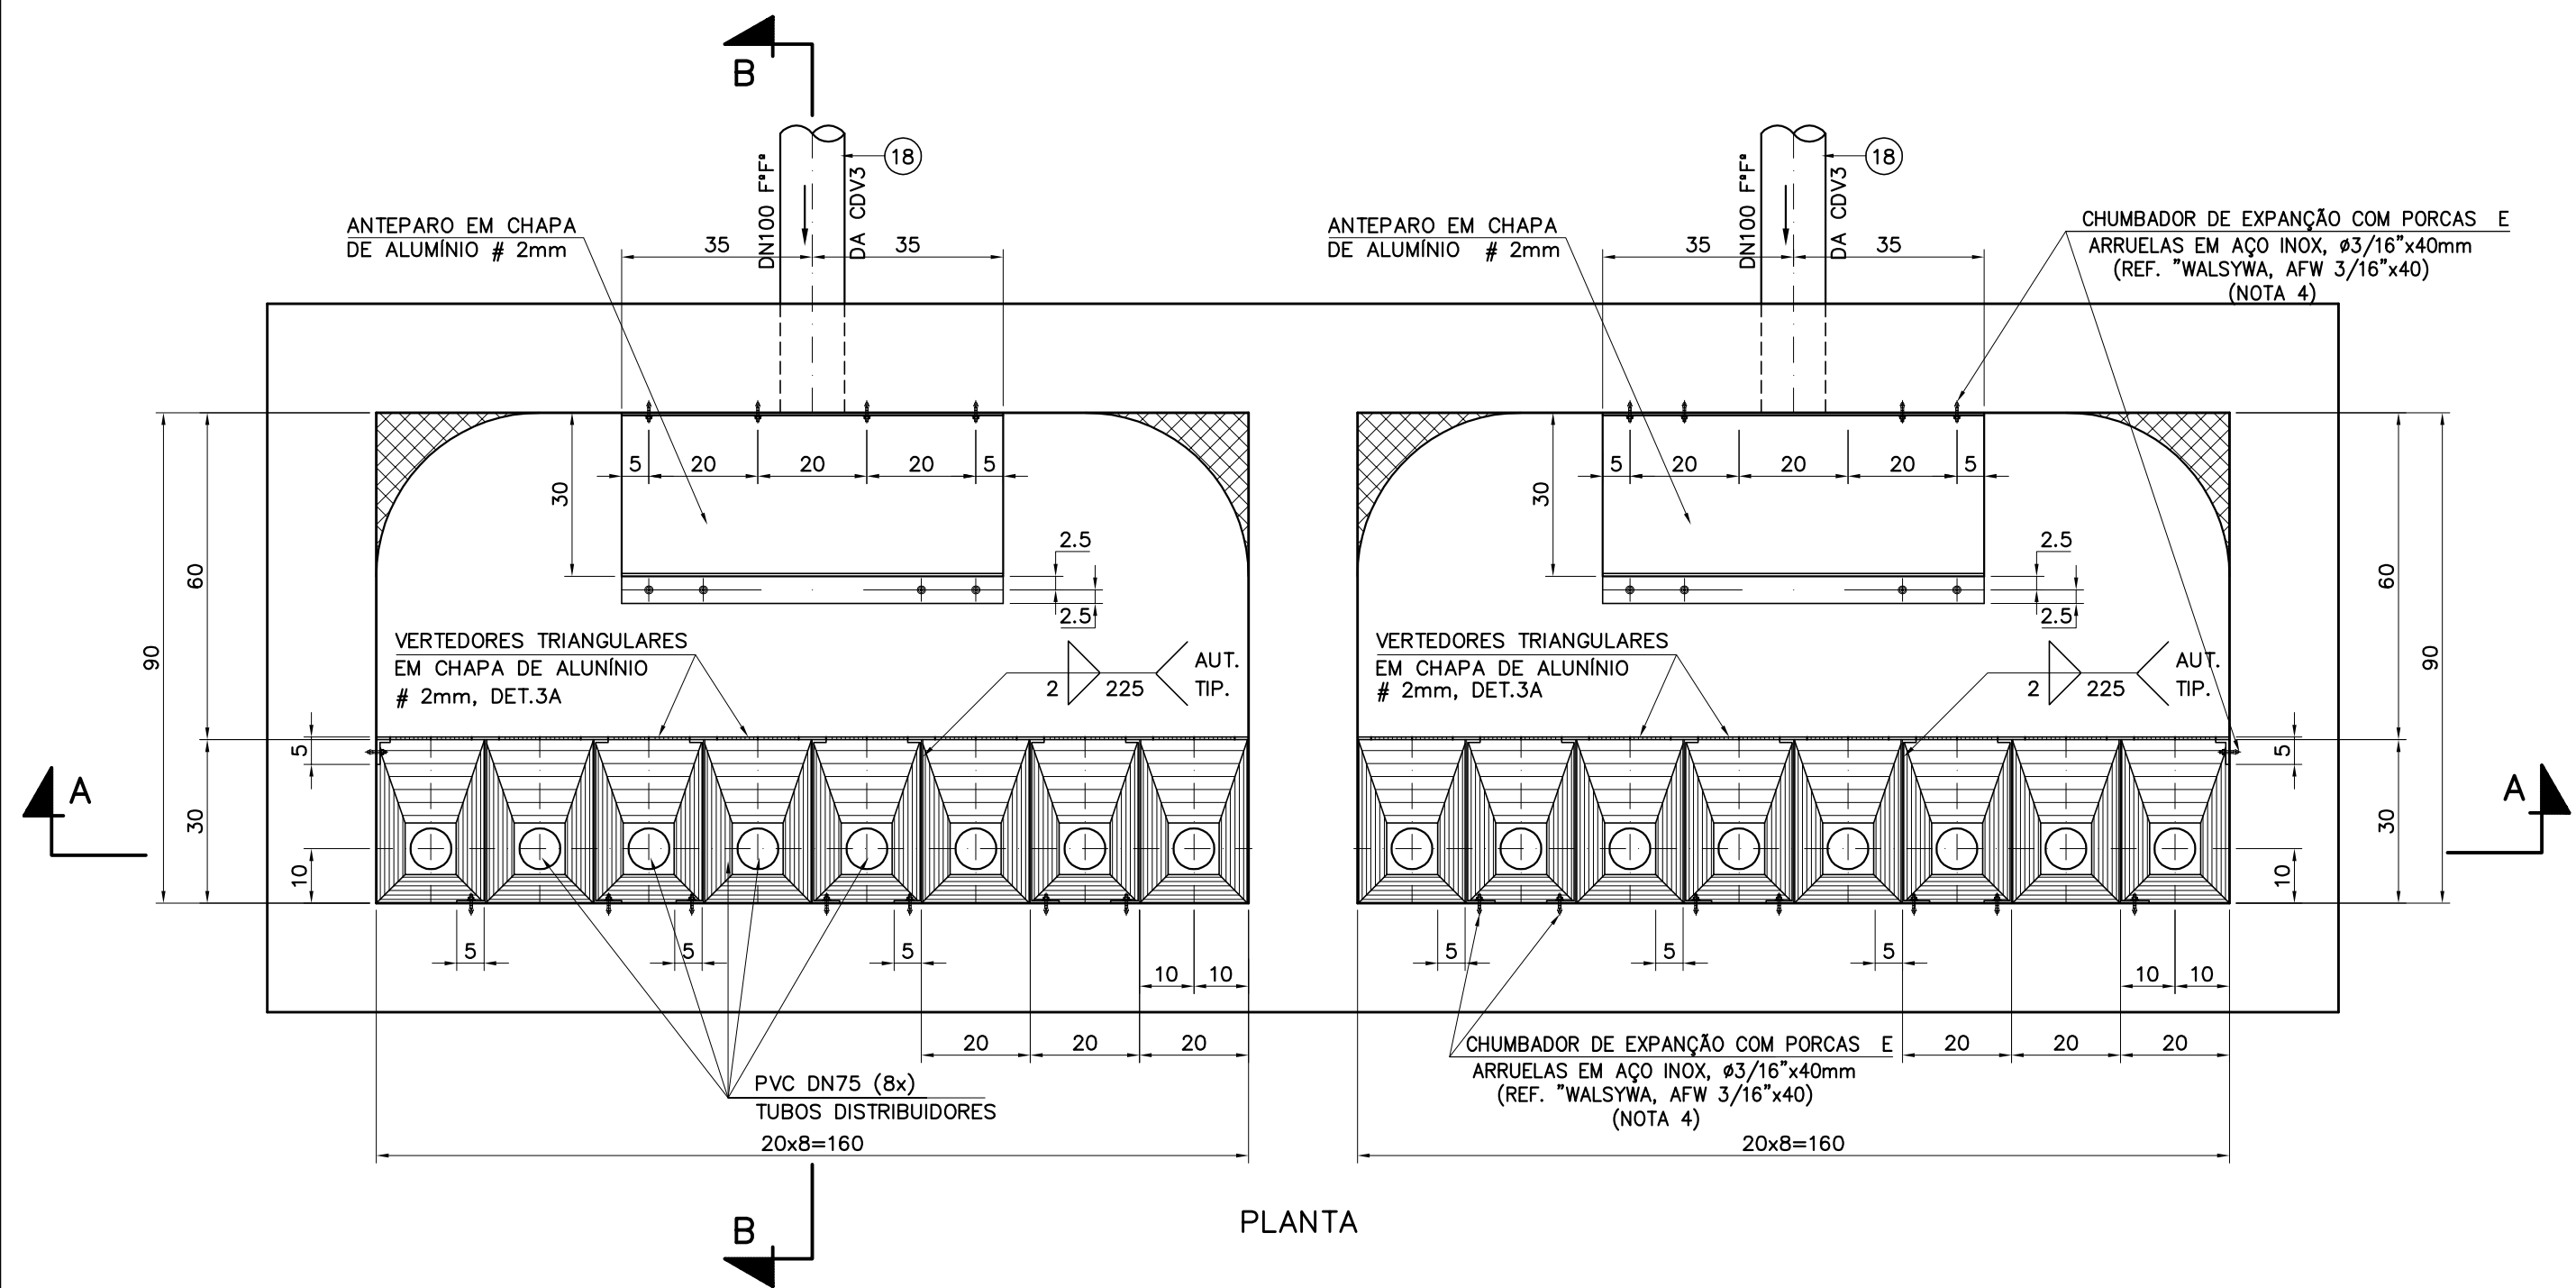


DETALHE 6 - INSPEÇÃO TIPO 1 (PRFV)

ESC. 1:10
(NOTA 2)

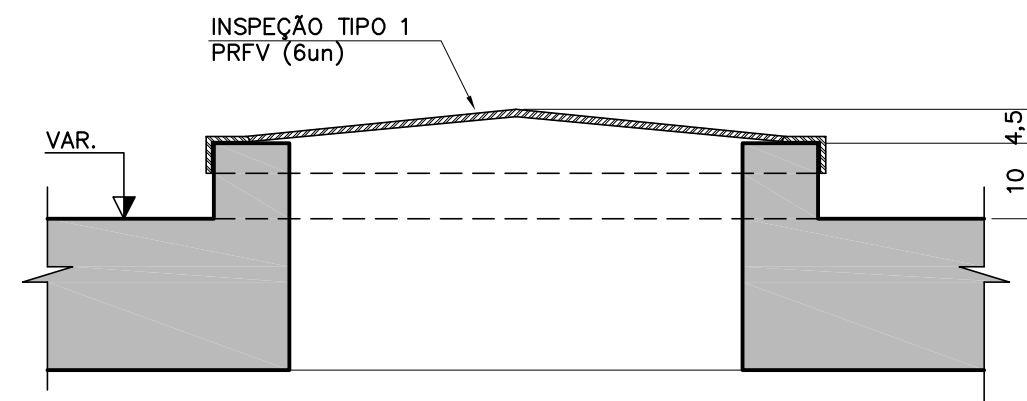


CORTE D-D

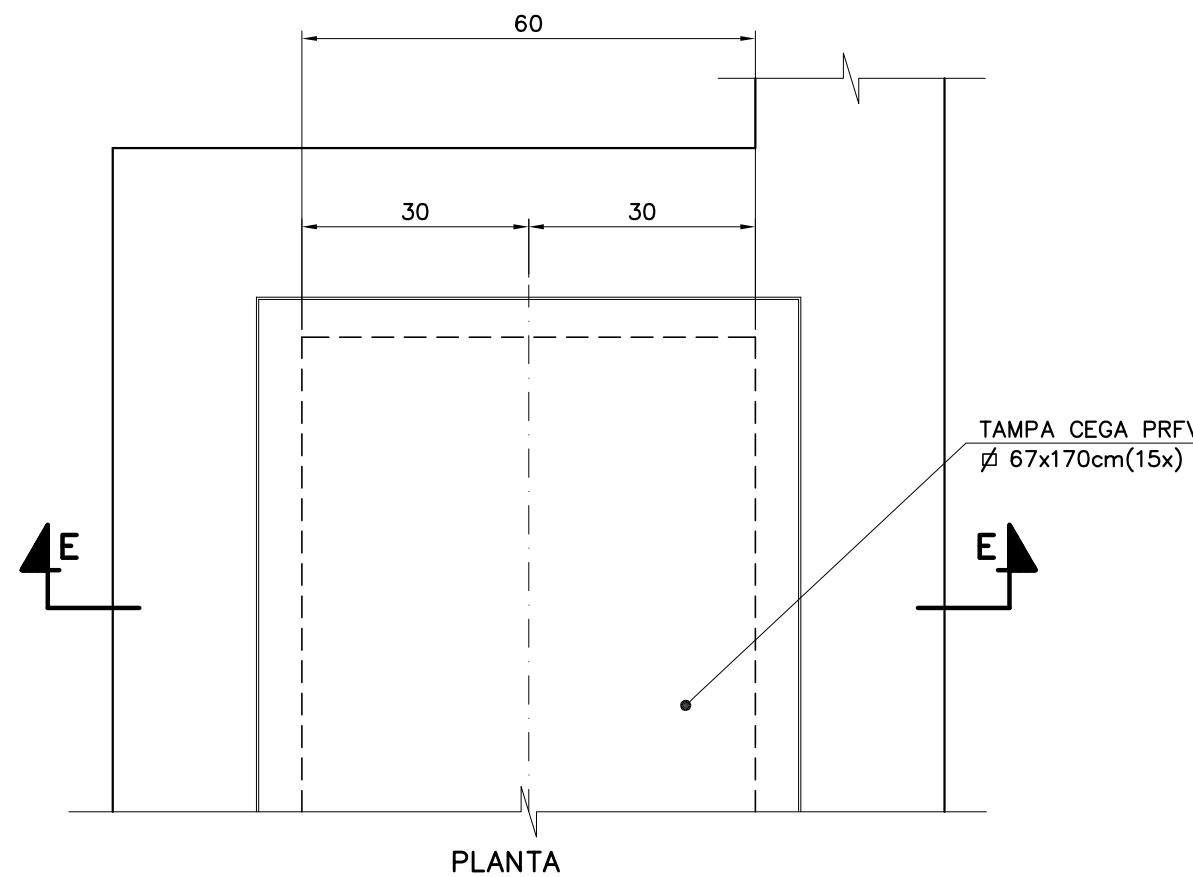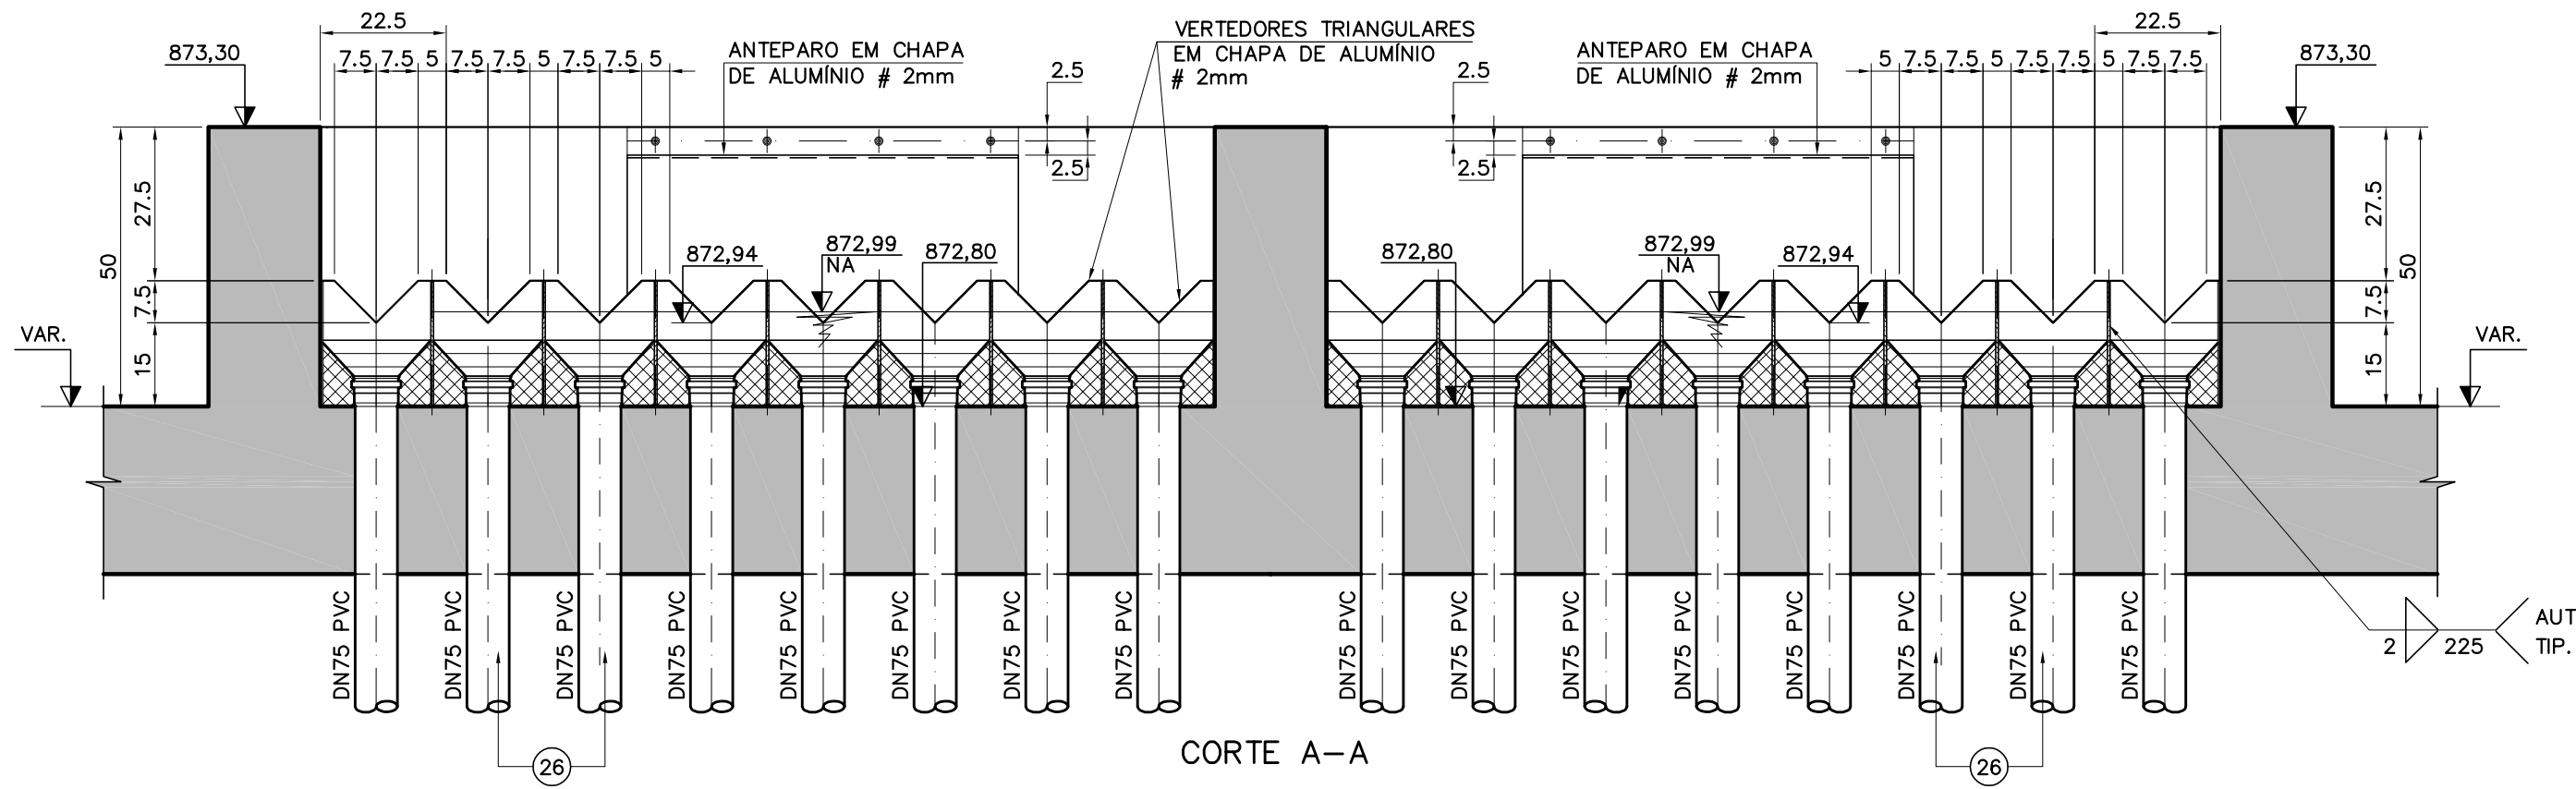


DETALHE 7 - INSPEÇÃO TIPO 2 (PRFV)

ESC. 1:10
(NOTA 2)

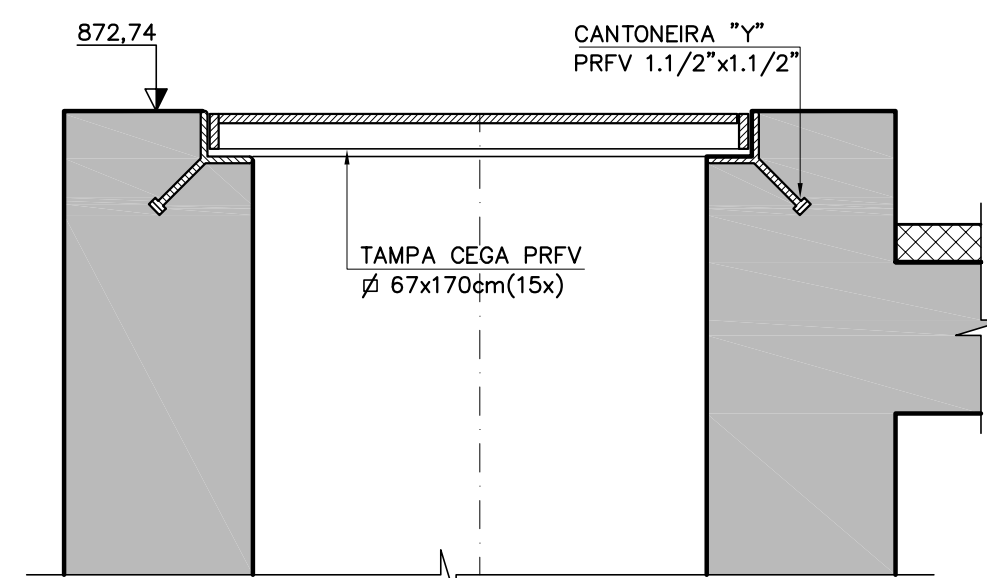


CORTE E-E (CANAL DO EFLUENTE)

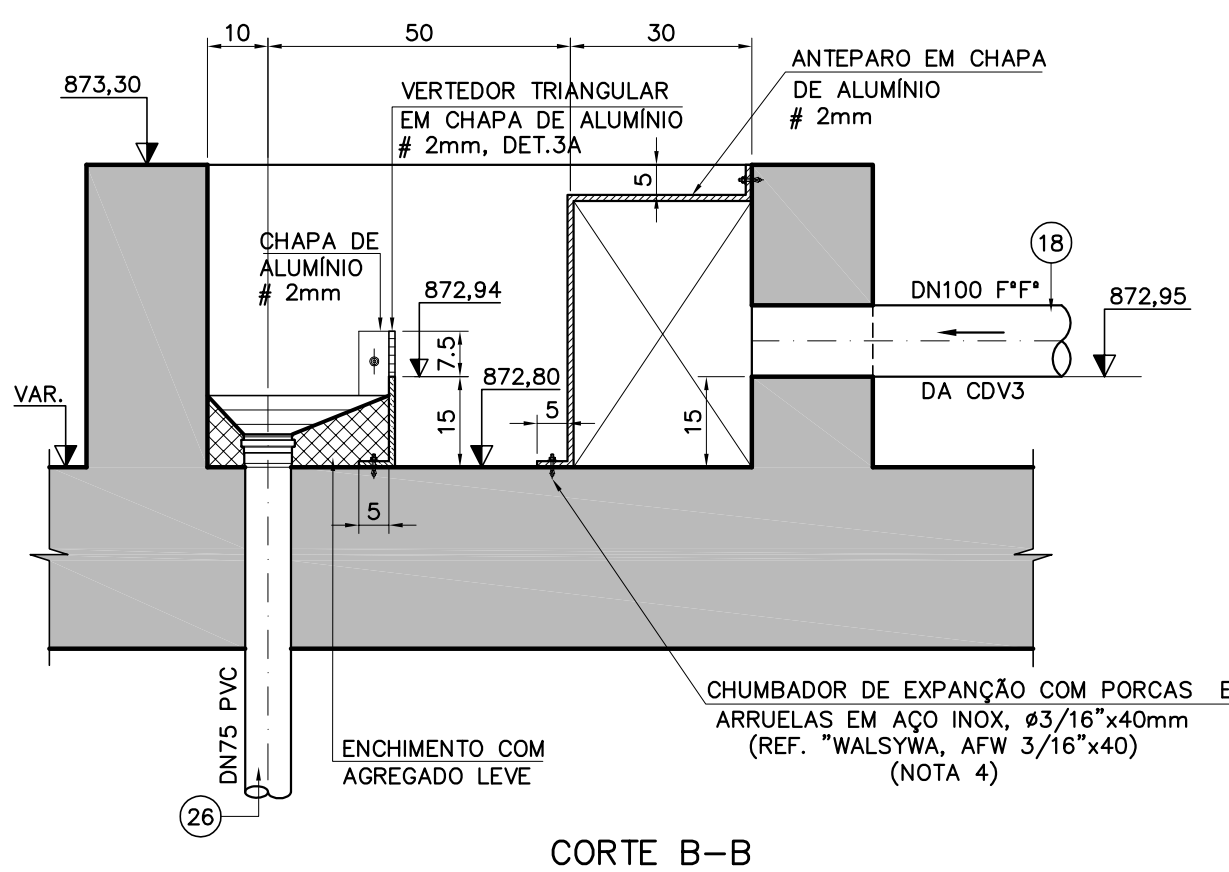

CORTE B-B

DETALHE 3

DISTRIBUIDOR 1 - DST1
ESC. 1:12,5

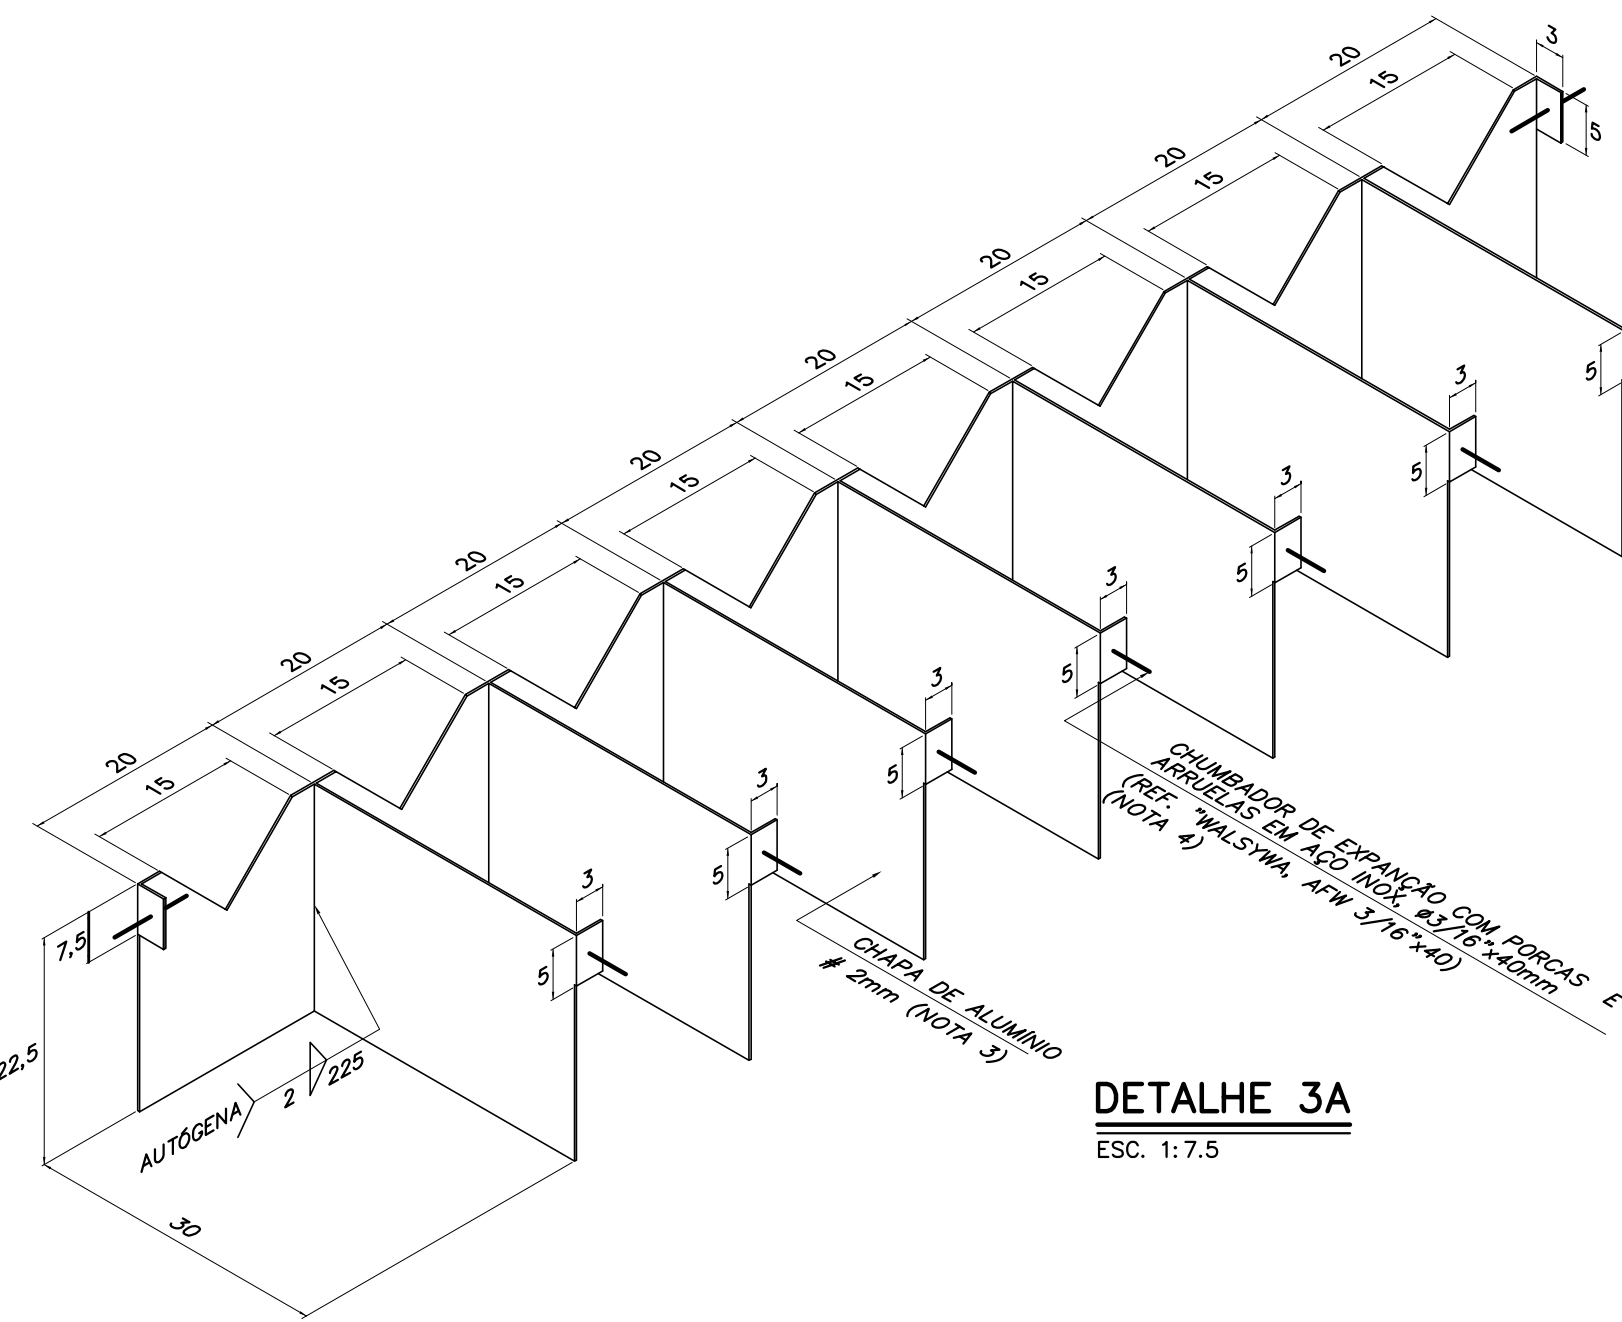

DETALHE 3A

ESC. 1:7,5

2	-	-	-
1	-	-	-
0	Nov/2015	Gizelda M. Machado	Original
REVISÃO	DATA	NOME	DESCRIÇÃO
REVISÕES			

OLIVEIRA E MARQUES ENGENHARIA LTDA AV. PRUDENTE DE MORAIS, 621 SALA 3 - 501/502 TEL/FAX: 3309-8367 - BH E-MAIL: contato@oemengenharia.com.br		CONTRATO Nº SAAE/SLO Nº14/2015 PROJETO Nº 430-ES-BE-01-ETE-RAN01-DS-026-0	ART Nº -
RESPONSÁVEL Gizelda de Melo Machado CREA: 33028/D		COORDENADOR José Alfredo Carneiro dos Santos CREA: 45932/D	PROJETISTA Márcio Lacerda
SISTEMA DE ESGOTOS SANITÁRIOS PROJETO BÁSICO ESTAÇÃO DE TRATAMENTO DE ESGOTO - ETE REATORES ANERÓBIOS DE MANTO DE LODO - RAN DETALHE 3 - DISTRIBUIDOR 1 (DST1) e DETALHES 3A, 6 e 7		DATA Nov/2015	INDICADA BS
APROVADO ENGº HEMERSON JADER CUNHA SAAE SÃO LOURENÇO		VISTO ADAUTO LUCIO CARDOSO SAAE SÃO LOURENÇO	FOLHA 26/58
SÃO LOURENÇO SERVIÇO AUTÔNOMO DE ÁGUA E ESGOTO			

NOME DO ARQUIVO DIGITAL
430-ES-BE-01-ETE-RAN01-DS-026-0-DEU-2015.dwg