


4 PAGINAÇÃO DO PISO
ESCALA 1:100

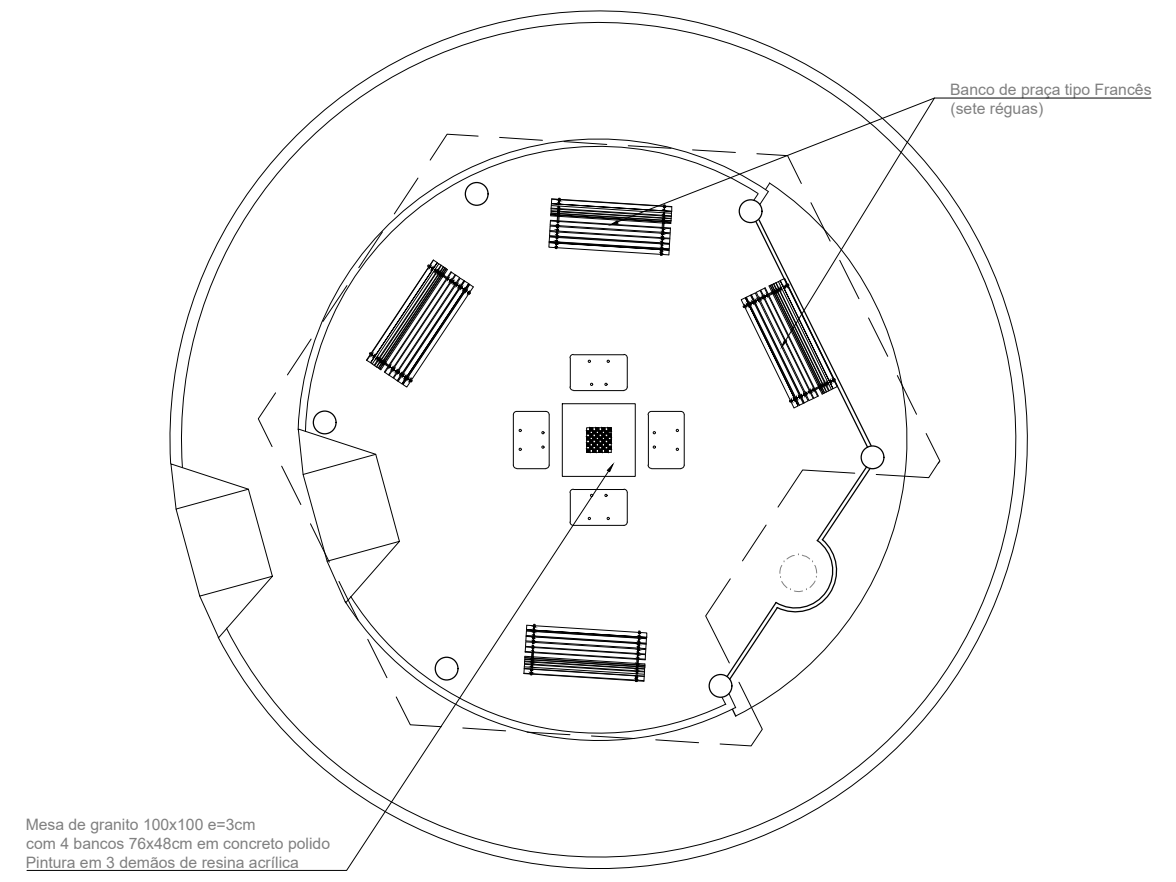

5 LAYOUT
ESCALA 1:100

TÍTULO: PROJETO ARQUITETÔNICO		RESP.TEC.:	
PRAÇA VILA NOVA		THIAGO MACEDO PIRES	
PROP.: PREFEITURA MUNICIPAL DE SÃO LOURENÇO		ENG.CIVIL-CREA 217.745/D	
END.: PRAÇA VILA NOVA – BAIRRO VILA NOVA – SÃO LOURENÇO – MG			
DATA: 03/2024	ESCALA: 1:50	REVISÃO: A	DESENHO: DIEGO
			FOLHA: 2/2