


NOTAS:
1 - COTAS EM CENTÍMETRO, DIÂMETROS EM MILÍMETRO (EXCETO QUANDO INDICADO),
ELEVÇÕES EM METRO, DECLIVIDADES EM METRO/METRO;

- REFERÊNCIAS
- RELAÇÃO DE MATERIAIS DES. 28 e 39
 - CORTES AA, BB e CC DES. 38
 - CAIXAS CV DES. 38

— TUBULAÇÃO EXISTENTE

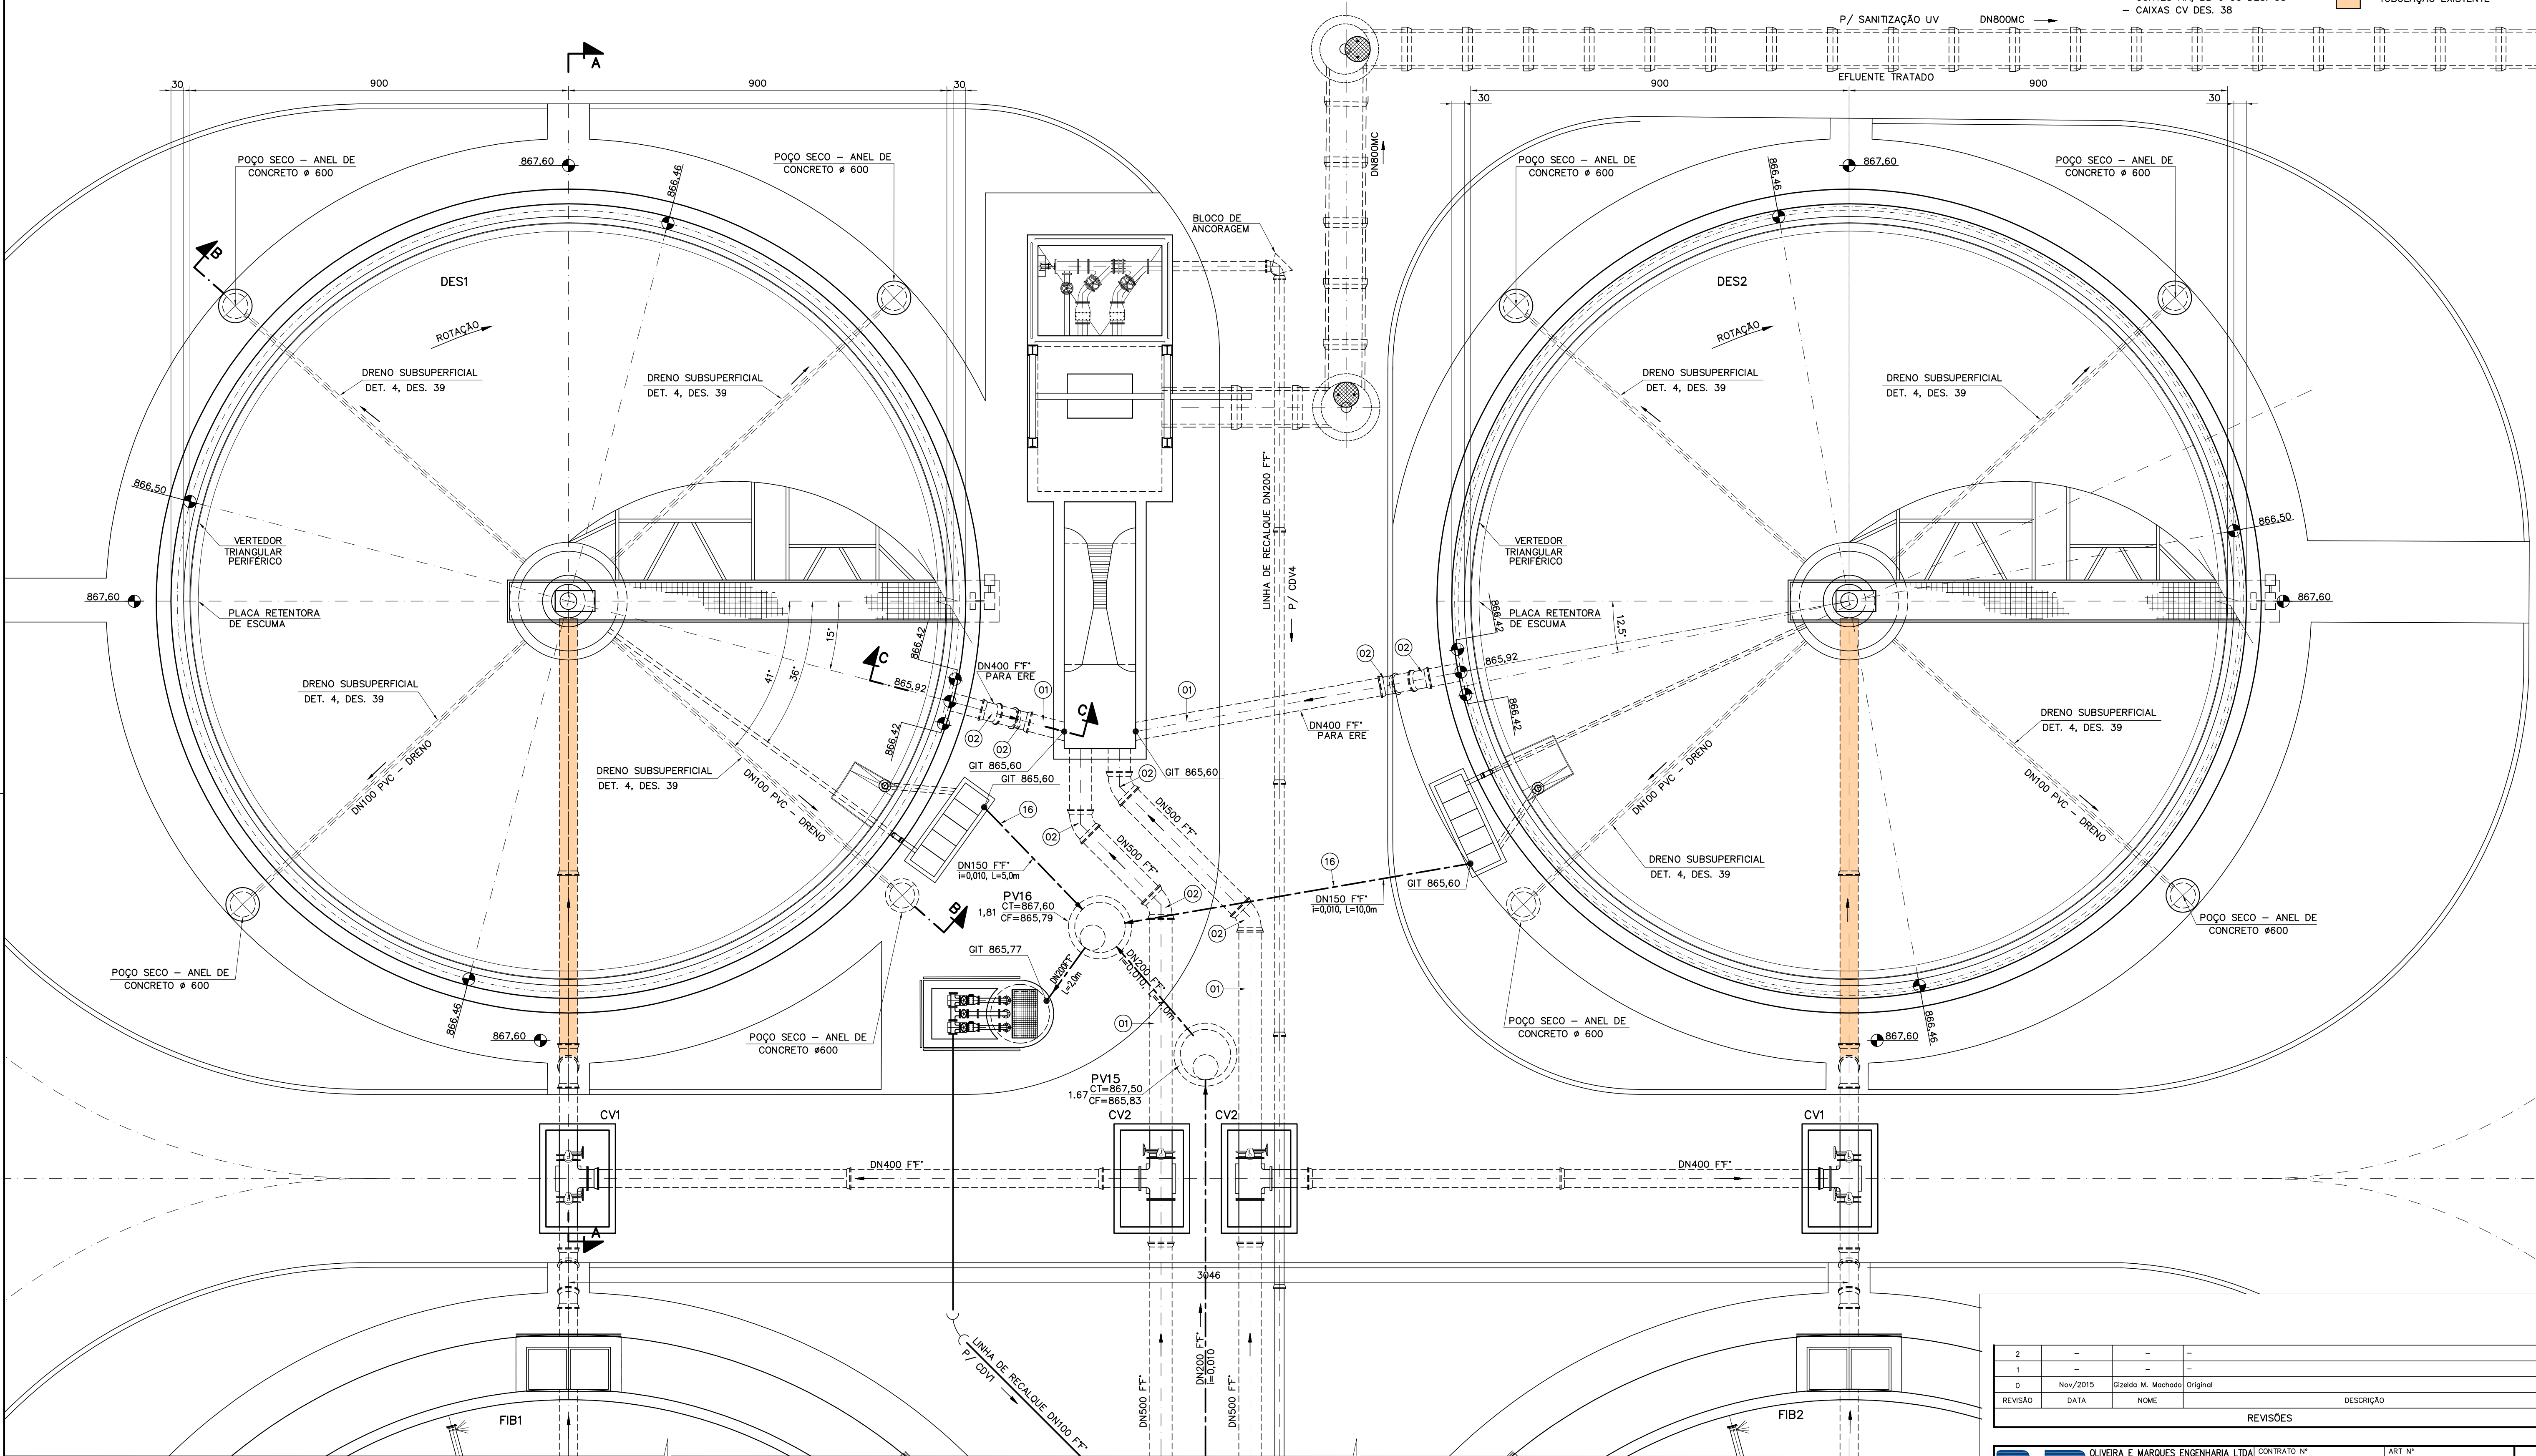

PLANTA
ESC. 1:75

2	-	-	-	-
1	-	-	-	-
0	Nov/2015	Gizelda M. Machado	Original	
REVISÃO	DATA	NOME	DESCRIÇÃO	
REVISÕES				

OLIVEIRA E MARQUES ENGENHARIA LTDA AV. PRUDENTE DE MORAIS, 621 SALAS - 201/202 TEL/FAX: 3309-8367 - BHte E-MAIL: contato@oemengenharia.com.br		CONTRATO Nº SAAE/SLO N°14/2015	ART Nº -
RESPONSÁVEL Gizelda de Melo Machado CREA: 33028/D		COORDENADOR José Alfredo Carneiro dos Santos CREA: 45932/D	PROJETISTA Márcio Lacerda
PROJETO Nº 430-ES-BS-01-ETE-DES01-DS-037-0			
SISTEMA DE ESGOTOS SANITÁRIOS ESTAÇÃO DE TRATAMENTO - ETE DECANTADORES SECUNDÁRIOS - DES 3 e 4			
APROVADO ENGº HEMERSON JADER CUNHA SAAE SÃO LOURENÇO		VISTO ADAUTO LUCIO CARDOSO SAAE SÃO LOURENÇO	
PLANTA		BS 37/58	
SÃO LOURENÇO SERVIÇO AUTÔNOMO DE ÁGUA E ESGOTO			

NOME DO ARQUIVO DIGITAL
430-ES-BS-01-ETE-DES01-DS-037-0-DEM-2015.dwg