


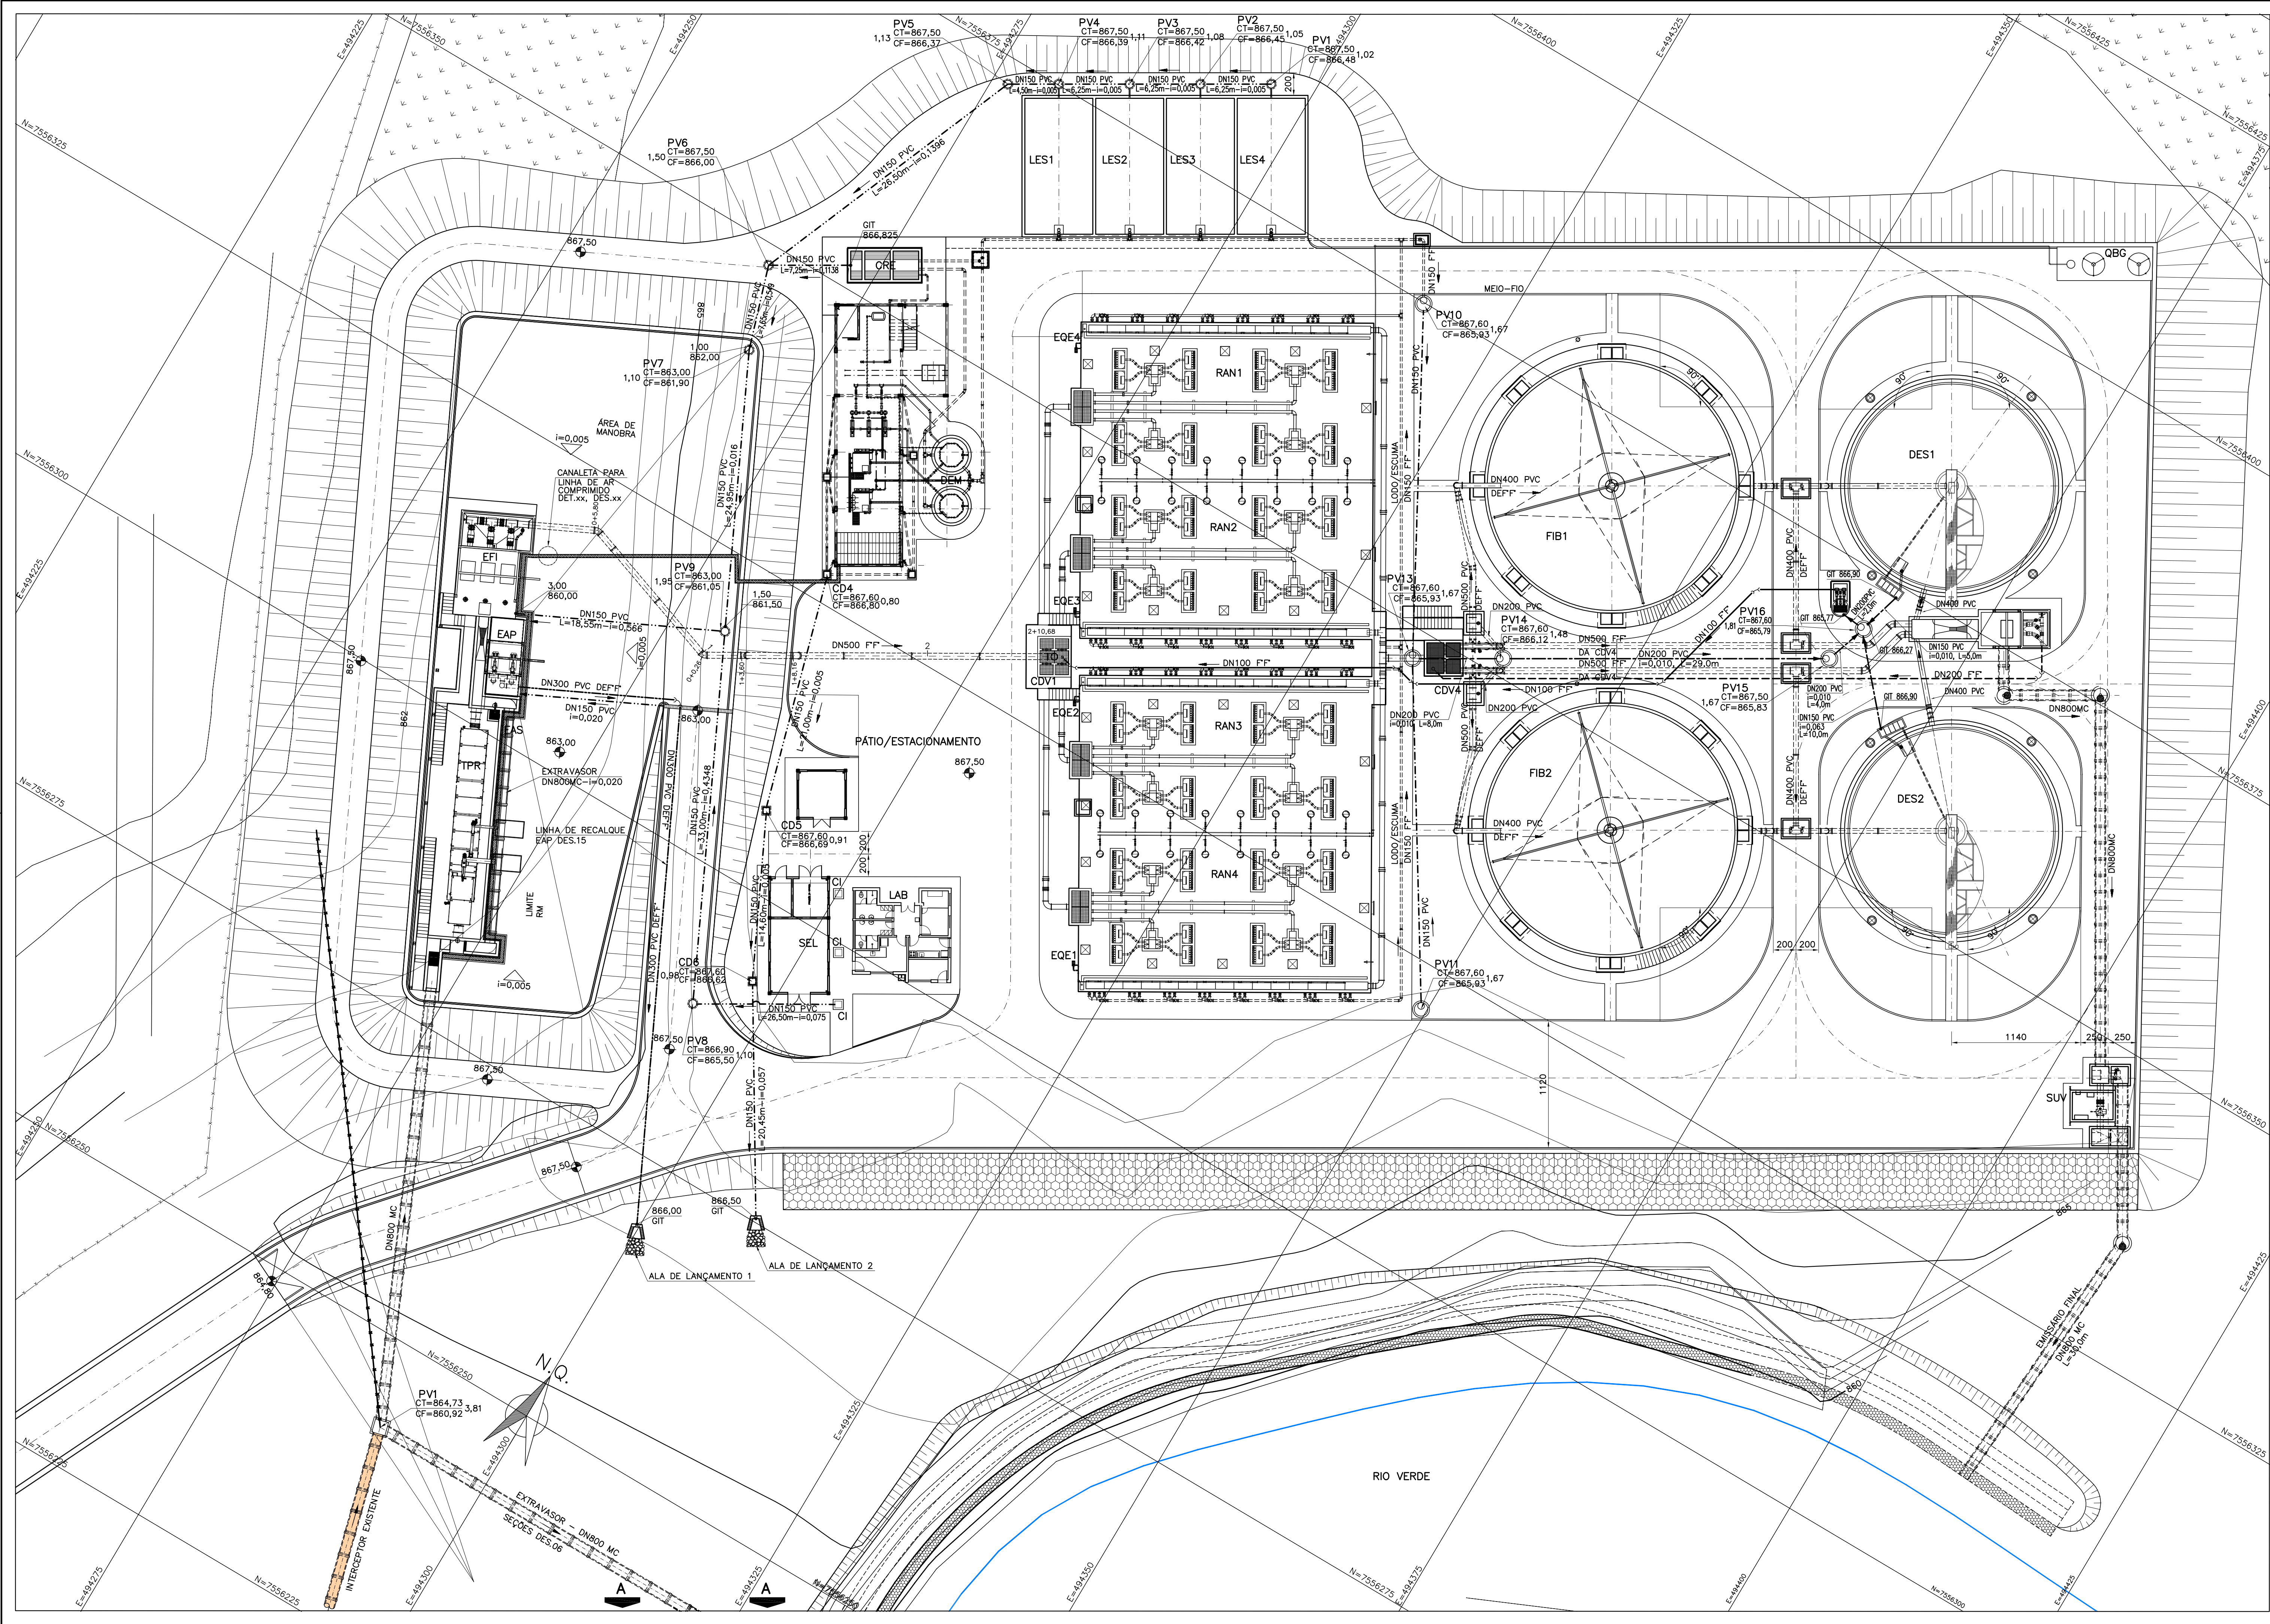

NOTAS:

1 - COTAS EM CENTÍMETRO, DIÂMETROS EM MILÍMETRO (EXCETO QUANDO INDICADO), ELEVÇÕES EM METRO, DECLIVIDADES EM METRO/METRO;

REFERÊNCIAS:

- LINHA DE RECALQUE ERE/CDV4 DES.44
- LINHA DE RECALQUE ERL/CDV1 DES.44

LEGENDA:

TPR - TRATAMENTO PRELIMINAR (GRADEAMENTO; RETIRADA DE AREIA E ÓLEO; DES.10 a 15)
EPI - ESTAÇÃO ELEVATÓRIA FINAL; DES.10 a 15
CDV1 - CAIXA DE DISTRIBUIÇÃO DE VAZÃO 1; DES.16 a 17
RAN1/4 - REATORES ANAERÓBIOS DE MANTO DE LODO 1, 2, 3, 4; DES.18 a 30
CDV4 - CAIXA DE DISTRIBUIÇÃO DE VAZÃO 4; DES.32 a 33
FBI1/2 - FILTROS BIOLÓGICOS PERCOLADORES 1, 2; DES.34 a 36
DES1/2 - DECANTADORES SECUNDÁRIOS 1, 2; DES.37 a 39
ERE - ESTAÇÃO ELEVATÓRIA DE RECIRCULAÇÃO DO EFLUENTE; DES.40 a 42
ERL - ESTAÇÃO ELEVATÓRIA DE RETORNO DE LODO; DES.43
QBG - QUEIMADOR DE BIOMASSA; DES.31
SUV - SANITIZAÇÃO ULTRA-VIOLETA; DES.55
LES1/4 - LEITOS DE SECAGEM 1, 2, 3, 4; DES.45
CRE - CAIXA DE RETENÇÃO DE ESCUMAS; DES.46 e 48
DEM - DESIDRATAÇÃO MECÂNICA; DES.46 a 54
LAB - LABORATÓRIO; DES.56
SEL - SALA ELÉTRICA
EAP - ESTAÇÃO ELEVATÓRIA DE ÁGUAS PLUVIAIS; DES.10 a 15
EAS - ESTAÇÃO ELEVATÓRIA DE ÁGUAS SERVIDAS; DES.10 a 15
CD 1/2/3 - CAIXAS DE DESCARGAS 1, 2, 3
CD 1/2/3/4 - CAIXA DE VALVULAS 1, 2, 3, 4
EQE - ESTAÇÃO ELEVATÓRIA DE QUEBRA DE ESCUMA

— DN100 FF
— DN150 PVC
— DN150 PVC
— DN200 PVC DEF^{FF}
— DN300 PVC DEF^{FF}
— INTERCEPTOR TRECHO A SER DESATIVADO

— INTERCEPTOR EXISTENTE

INTERCEPTOR EXISTENTE
EXTRAVASOR - DN800 MC
SEÇÕES DES.06
RIO VERDE

PV1
CT=864,73
CF=860,92

PV2
CT=864,10
CF=862,19

REVISÃO	DATA	NOME	DESCRIÇÃO
2			
1			
0	Nov/2015	Gizelda M. Machado	Original

OLIVEIRA E MARQUES ENGENHARIA LTDA
AV. PRUDENTE DE MORAIS, 621
SALA 5 - 501/502
TEL/FAX: 3309-8367 - BHIA
E-MAIL: contato@bueningenheiro.com.br

CONTRATO Nº: SAAE/SLO Nº14/2015
PROJETO Nº: 430-ES-B5-01-ETE-LAY01-DS-005-0

RESPONSÁVEL: Gizelda de Melo Machado
COORDENADOR: José Alfredo Carneiro dos Santos
PROJETISTA: Márcio Lacerda

SISTEMA DE ESGOTOS SANITÁRIOS
PROJETO BÁSICO
ESTAÇÃO DE TRATAMENTO DE ESGOTO - ETE
PLANTA 4 - INTERLIGAÇÕES DE PROCESSO

APROVADO: ENGº HEMERSON JADER CUNHA
SAAE SÃO LOURENÇO

VISTO: ADAUTO LUCIO CARDOSO
SAAE SÃO LOURENÇO

SÃO LOURENÇO
SERVIÇO AUTÔNOMO DE ÁGUA E ESGOTO

DATA: Nov/2015
ESCALA: 1:250
TIPO: FOLHA
FOLHA: BS 05/58